



						ППР-08-2015			
						План планировки строительства линейного объекта.			
						Калужская область, г. Малоярославец ул. Обнинская дом N33.			
Изм.	Код	уч	Лист	N док	Подпись	Дата			
ГИП	Малов						Система водопровода и устройства септика.		
Инж	Анежи						Стадия	Лист	Листов
Инж	Апарин						П	2	3
							Схема расположения элемента планировочной структуры (ситуационный план)		
							ООО фирма "ЭВРИКА"		



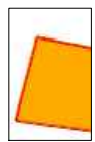

– земли поселений (земли населенных пунктов). Для ведения личного подсобного хозяйства.

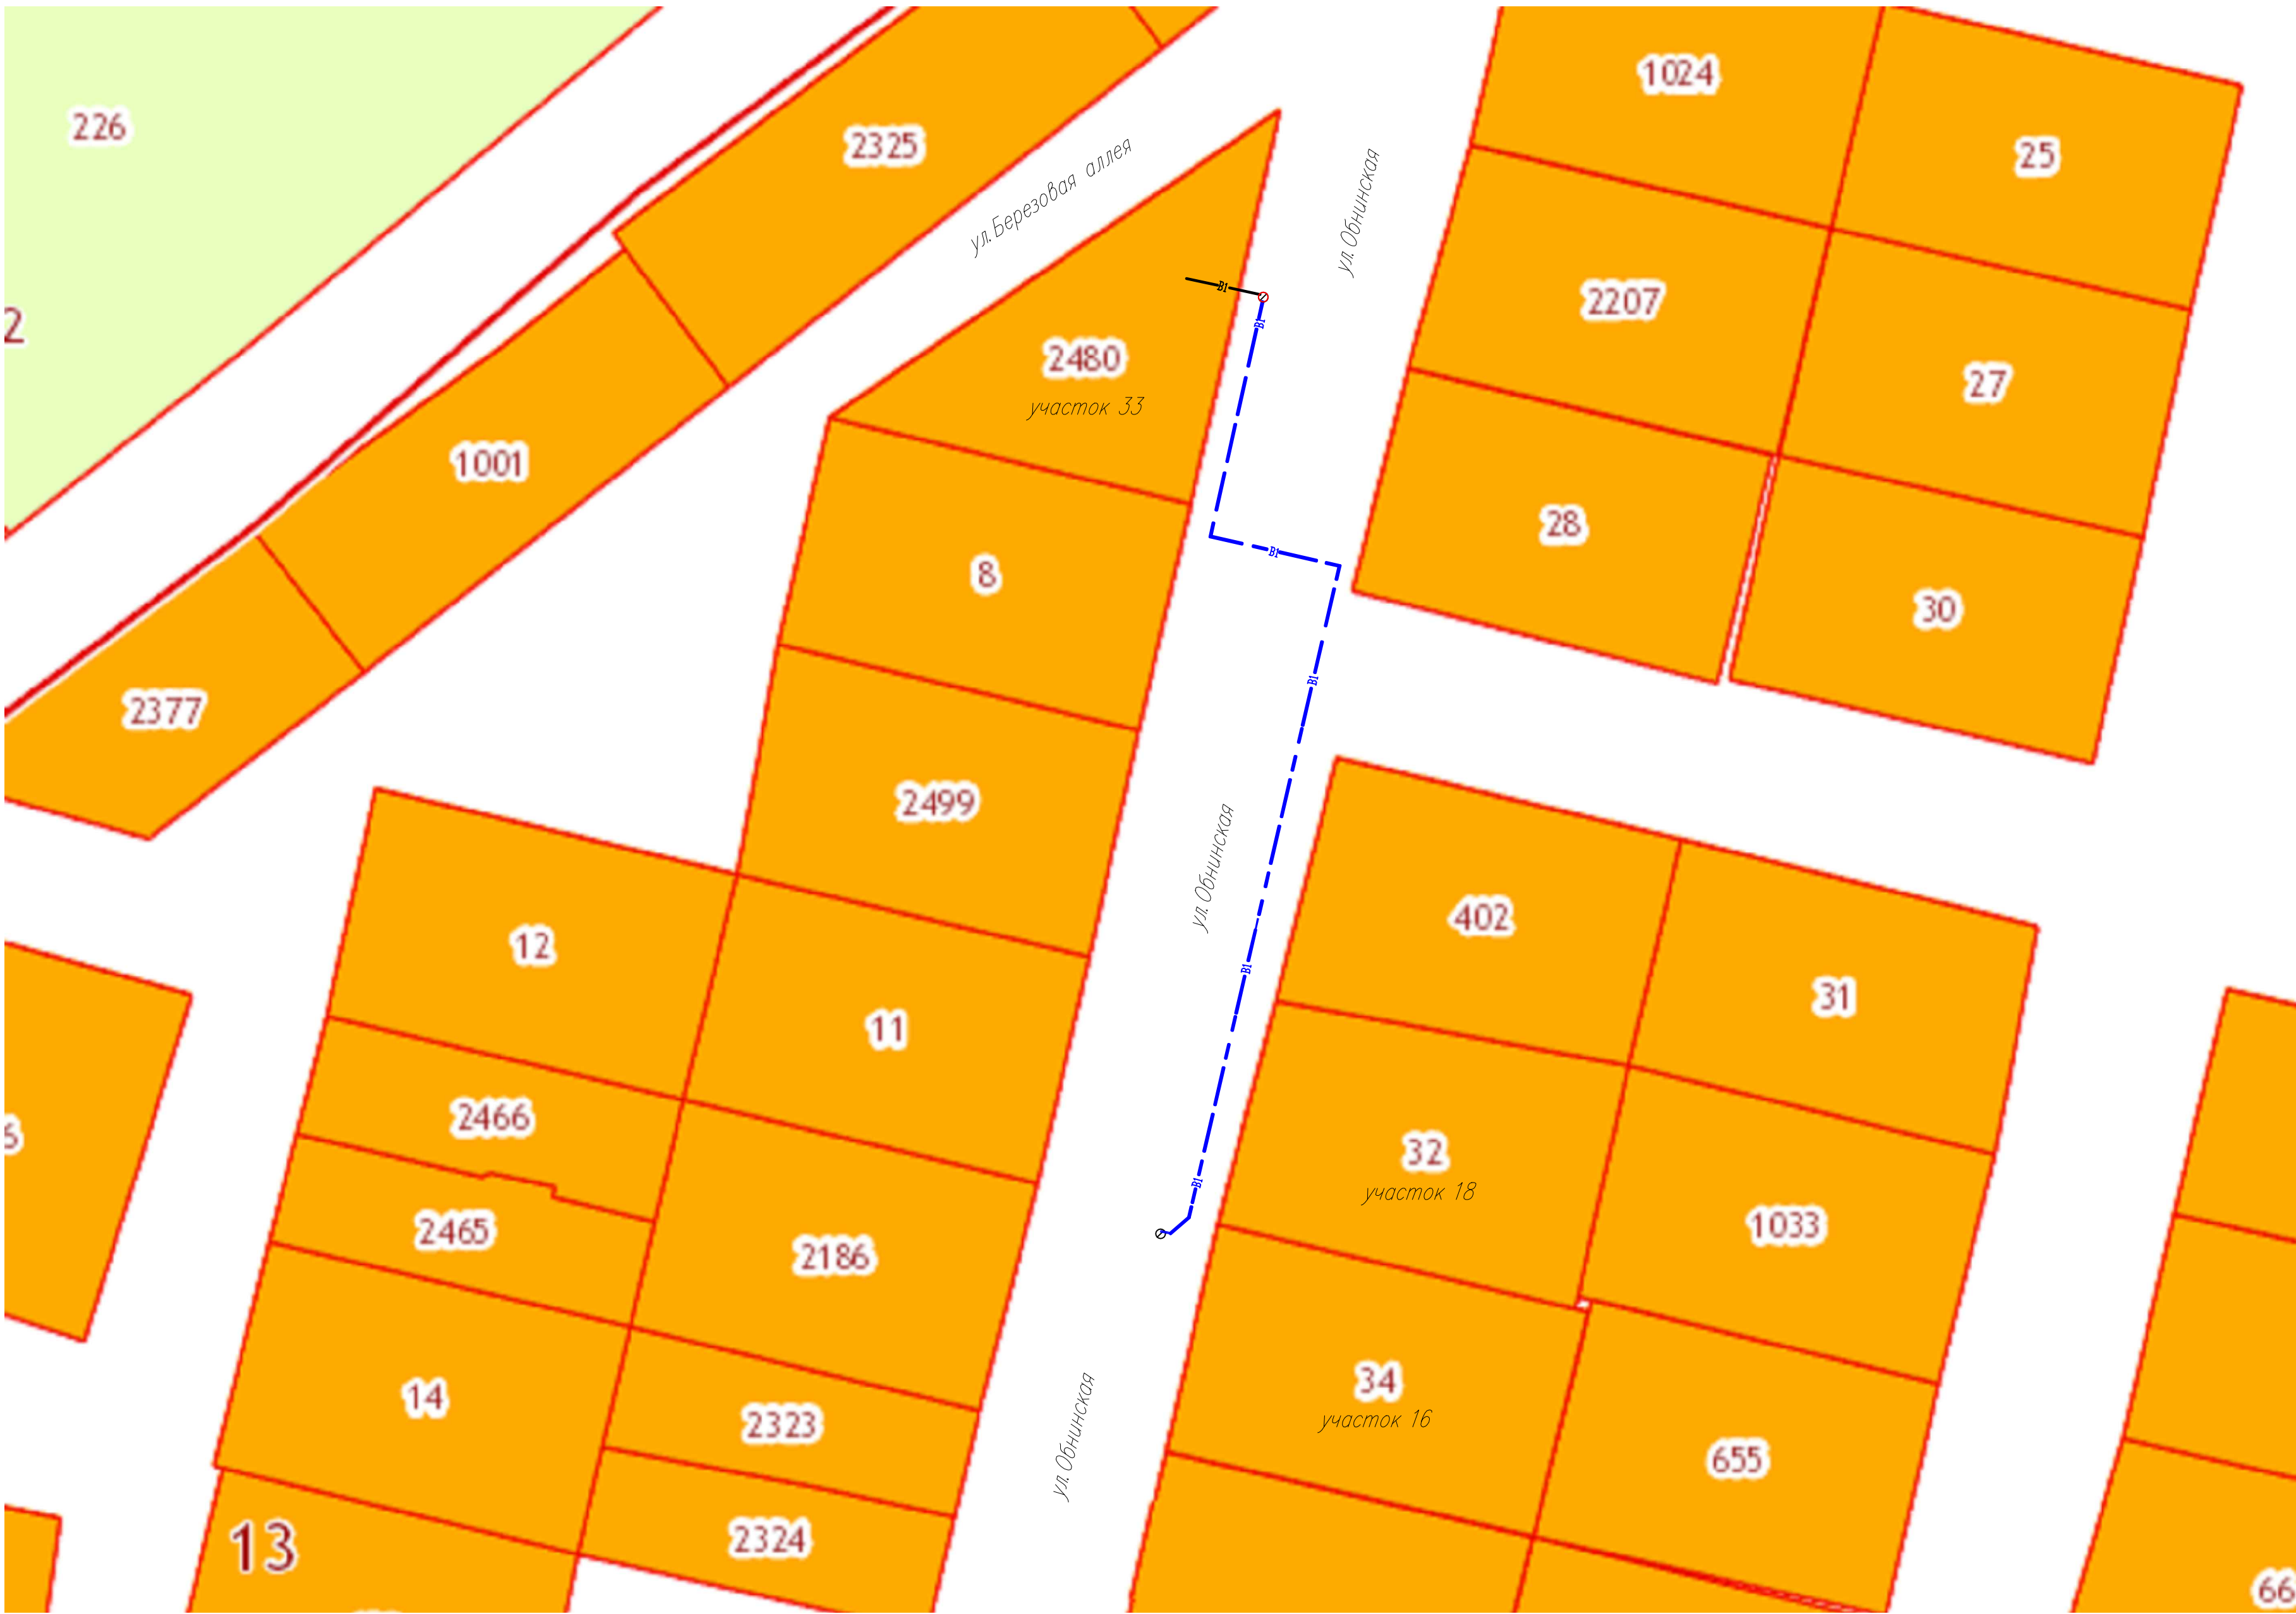

– Кадастровый номер участка.

						ППР-08-2015						
						План планировки строительства линейного объекта.						
						Калужская область, г. Малоярославец, ул. Обнинская дом N33.						
Изм.	Код	уч.	Лист	N	док.	Подпись	Дата	Система водопровода и устройства септика.		Стадия	Лист	Листов
ГИП			Малов					Наружные сети.		П	3	3
Инж			Ангажи									
Инж			Апарин									
								План красных линий		ООО фирма "ЭВРИКА"		