





2021

ГЕНЕРАЛЬНЫЙ ПЛАН

Муниципального образования
городское поселение "Город Малоярославец"
Малоярославецкого района Калужской области

Карта существующих и строящихся объектов местного значения поселения (Электроснабжение, теплоснабжение, газификация)

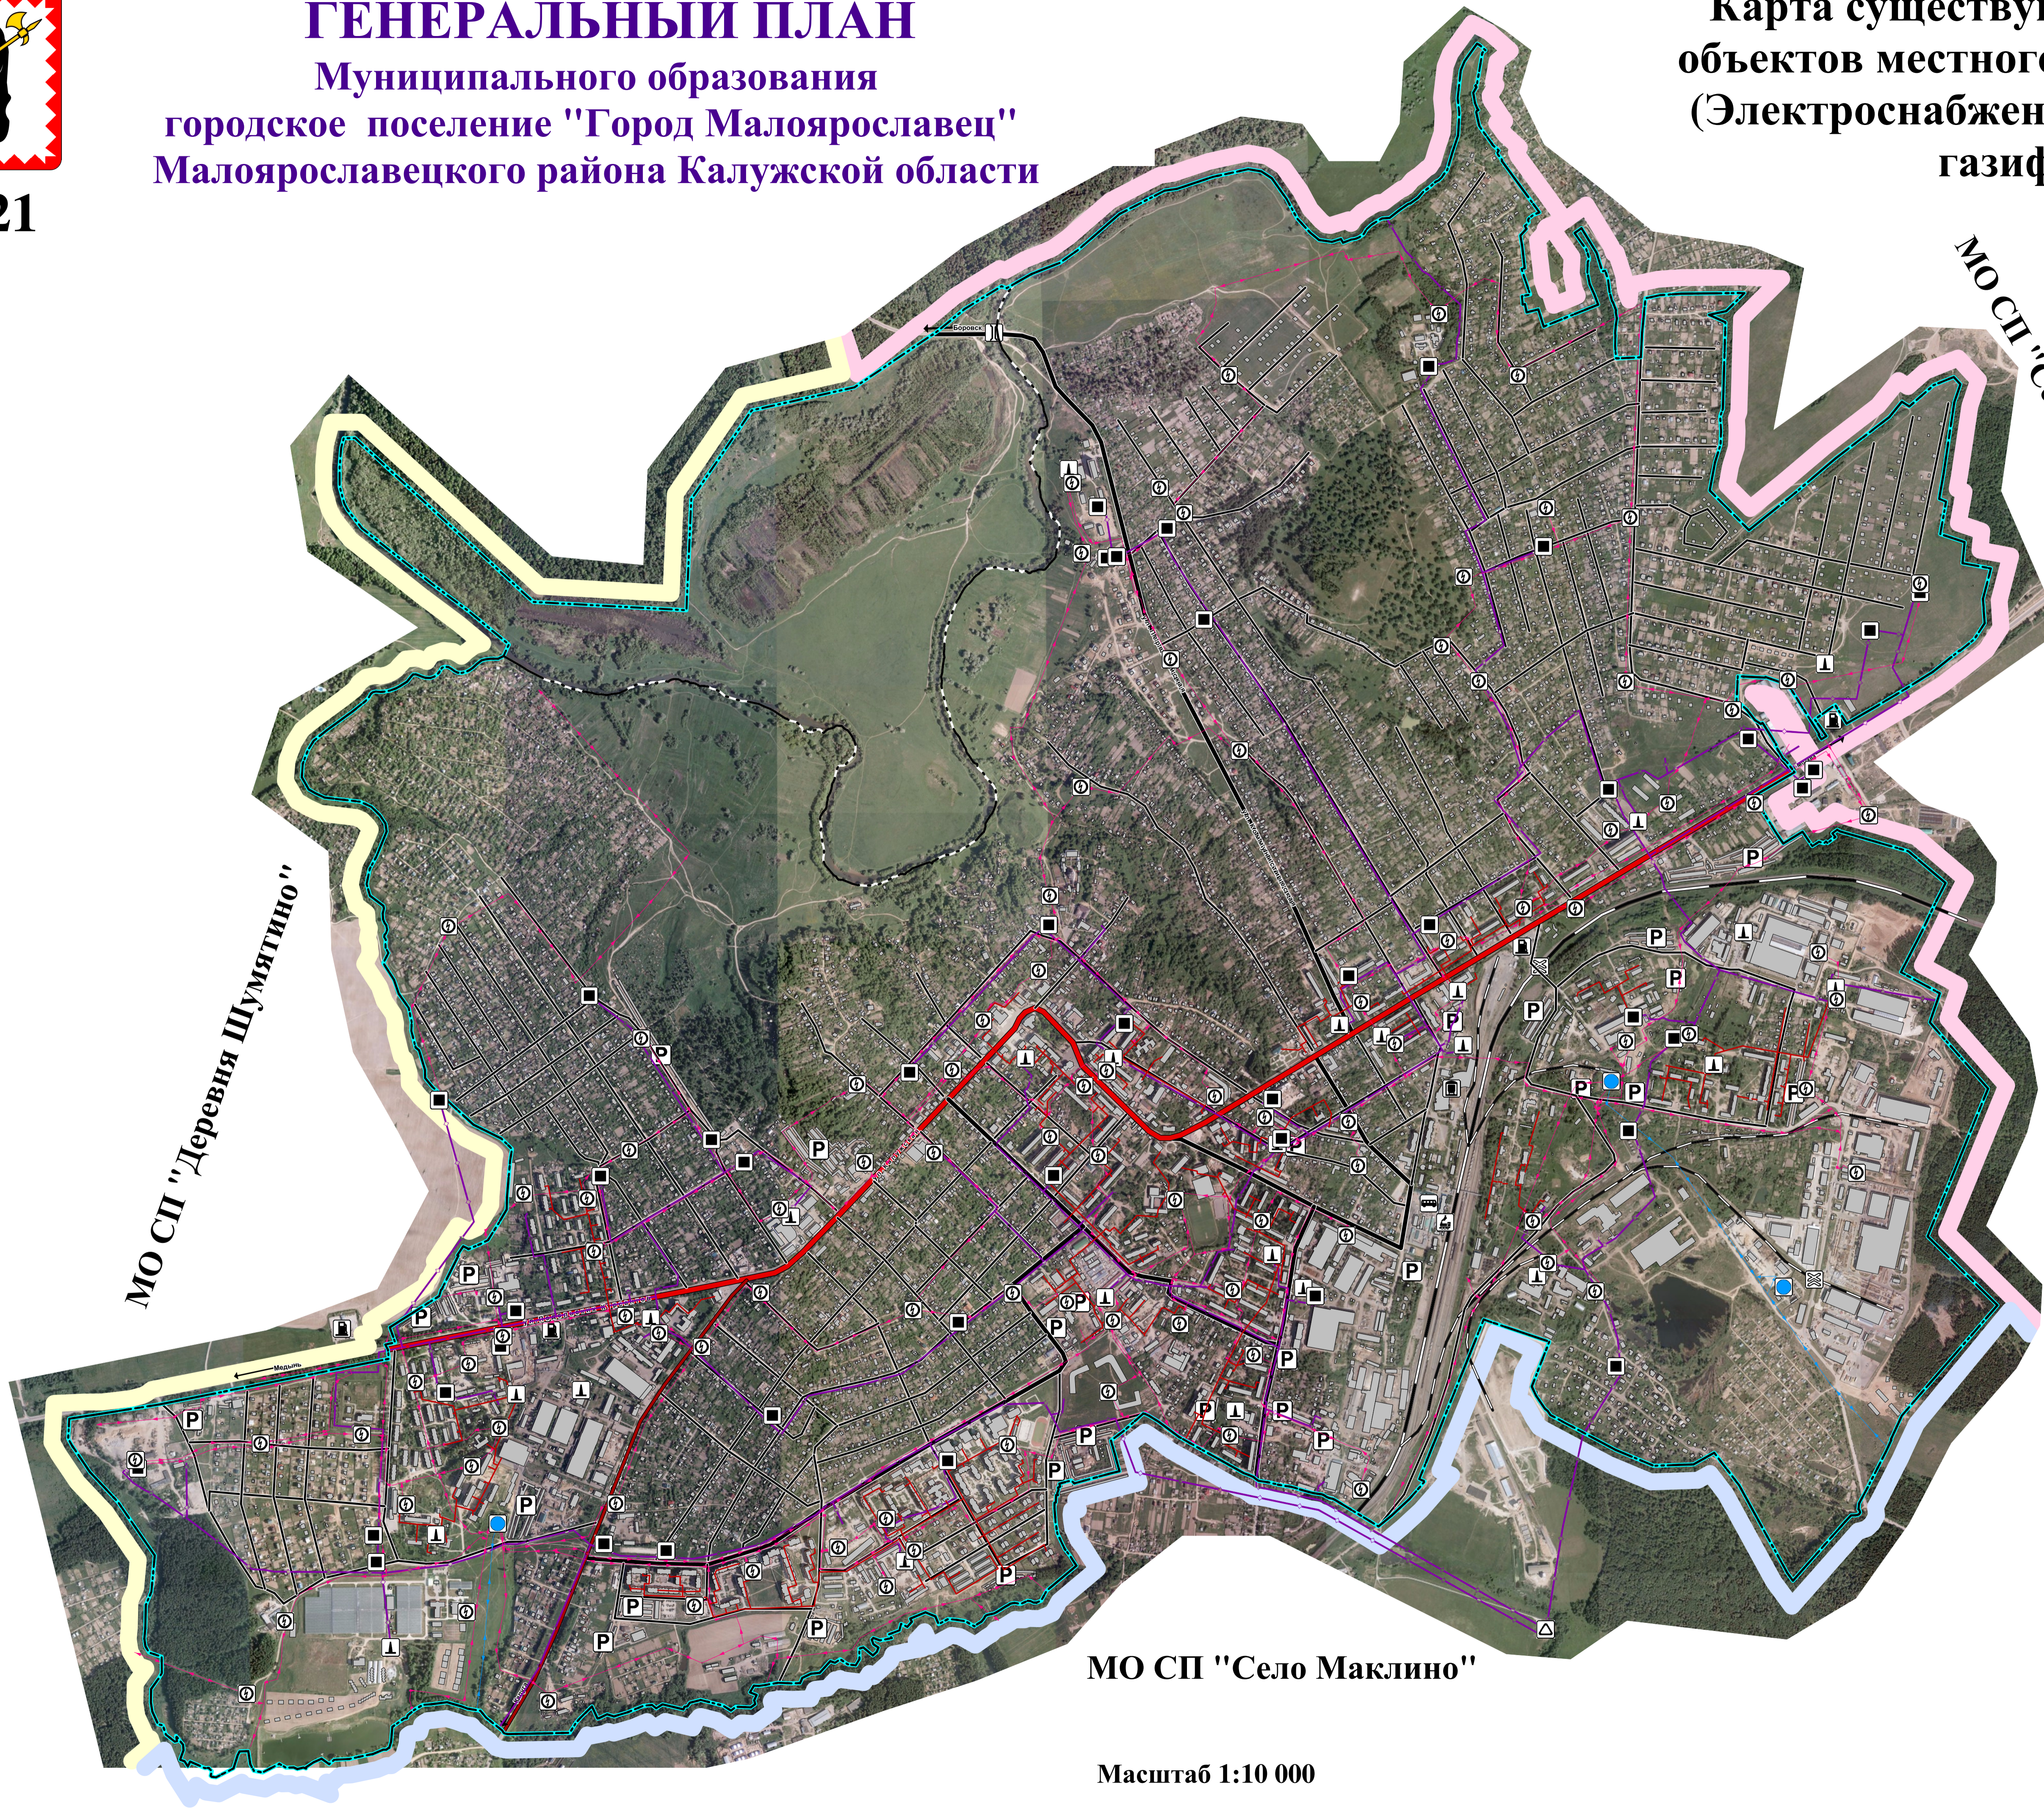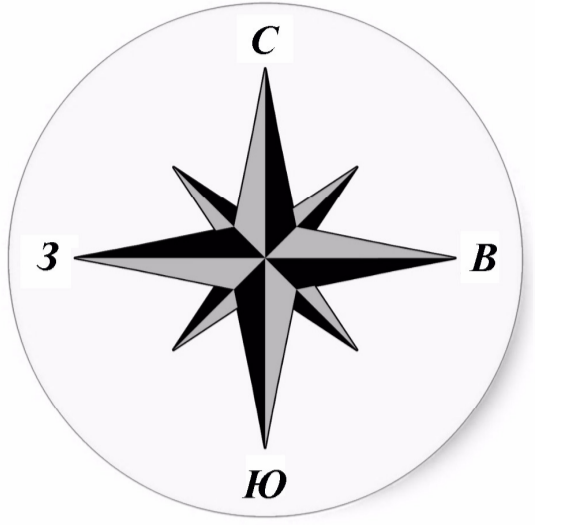

- Объекты транспорта**
- магистральная железная дорога
 - железная дорога
 - железнодорожное депо
 - железнодорожная станция
 - магистральная улица федерального значения
 - магистральная улица регионального значения
 - магистральная улица местного значения
 - улицы, дороги, проезды
 - мост
 - железнодорожный переезд
 - автостанция
 - АЗС
 - гаражный кооператив
- Объекты электроснабжения**
- линия электропередачи 110 кВ
 - линия электропередачи 10 кВ
 - подстанция 110/35 кВ
 - трансформаторная подстанция
- Объекты газоснабжения**
- распределительный газопровод высокого давления
 - ГРП
 - ГРС
- Объекты теплоснабжения**
- тепловые сети
 - котельная

МО СП "Деревня Шумятно"

МО СП "Село Колонтай"

МО СП "Село Маклино"

Масштаб 1:10 000

