
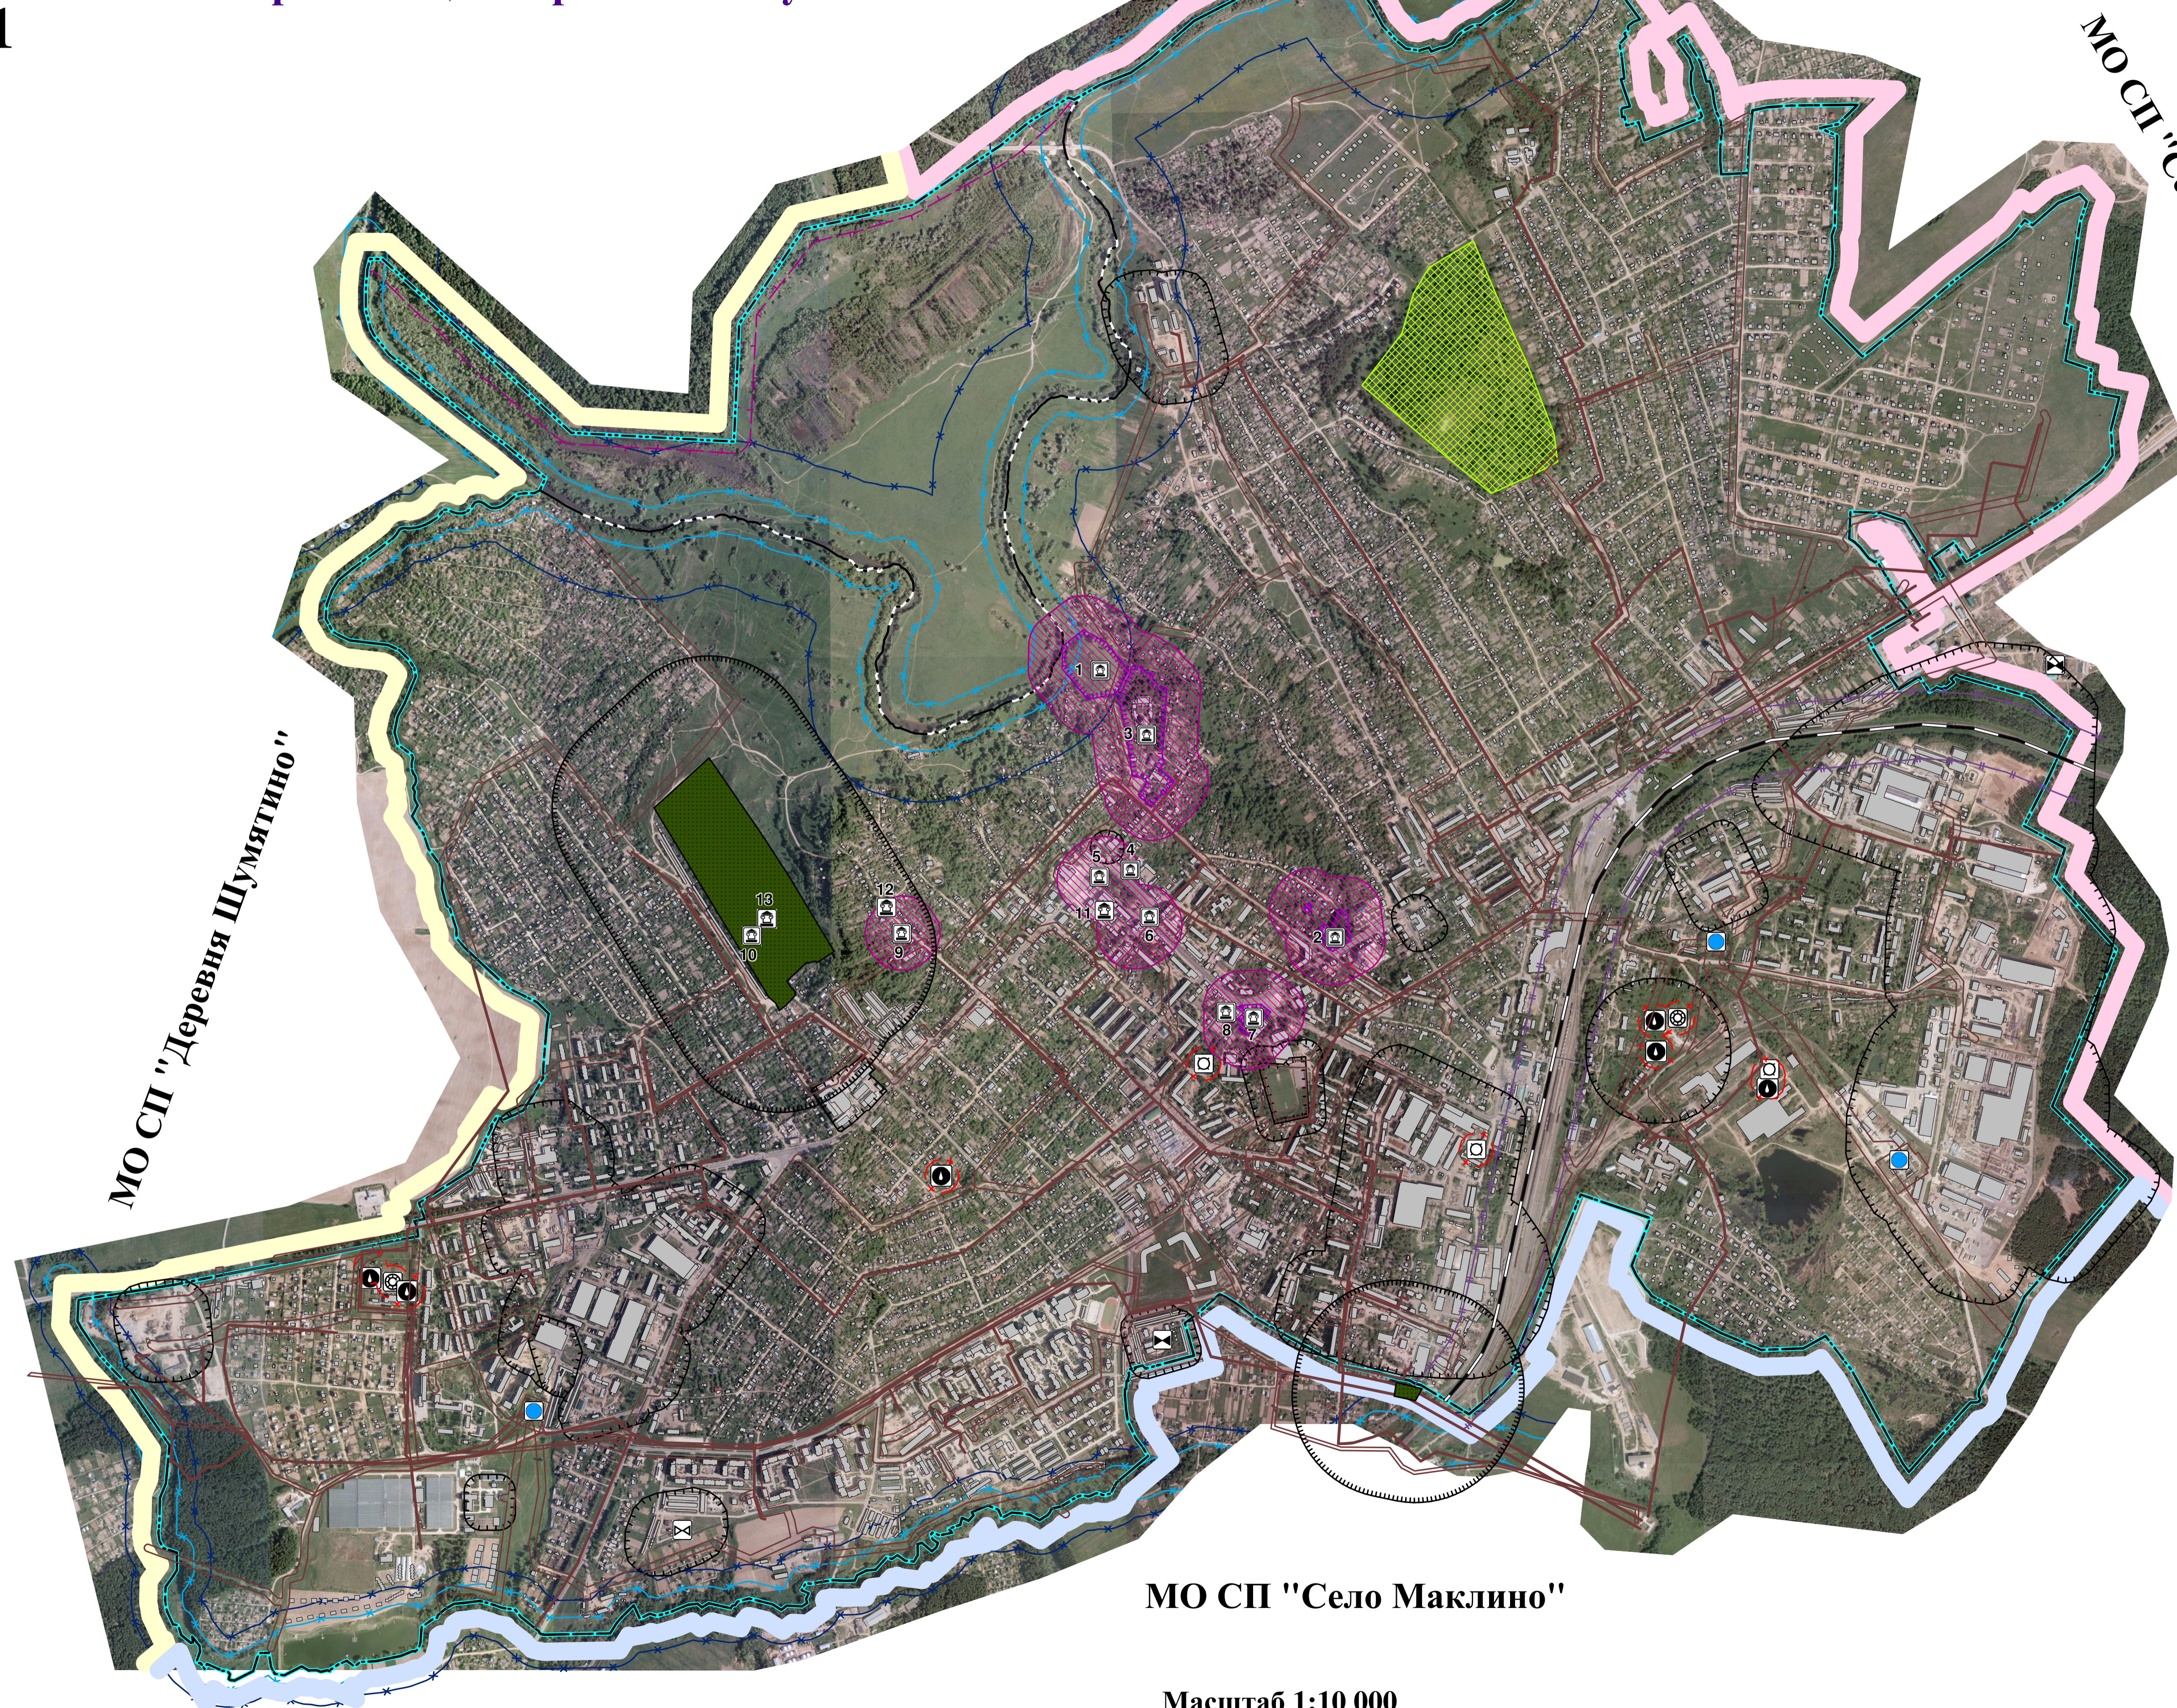


2021

ГЕНЕРАЛЬНЫЙ ПЛАН

Муниципального образования городское поселение "Город Малоярославец" Малоярославецкого района Калужской области

Карта границ зон с особыми условиями использования территории

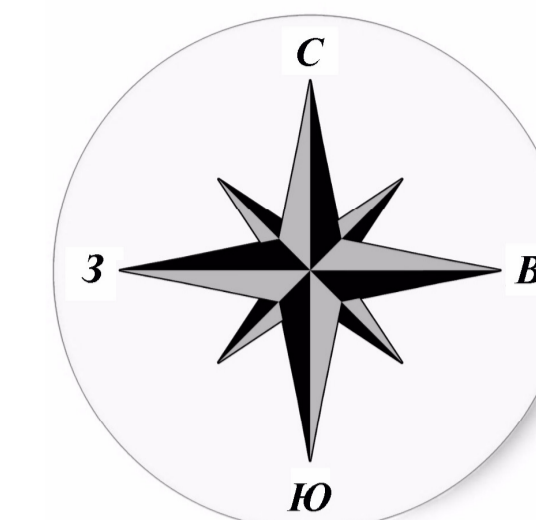

Условные обозначения:

- граница МО ГП "Город Малоярославец"
- граница граница города Малоярославец

Инженерные сооружения

- очистные сооружения
- очистные сооружения ливневых стоков
- водонапорная башня
- станция водоподготовки
- артезианская скважина
- подстанция 110/35 кВ

Объекты культурного наследия

- федерального значения
- регионального значения
- выявленные памятники культурного наследия

Зоны с особыми условиями использования территории

- санитарно-защитная зона объектов промышленного производства и иных объектов
- санитарный разрыв линий железной дороги
- санитарно-защитная зона кладбищ
- зона санитарной охраны источников водоснабжения
- охранная зона ЛЭП
- охранная зона подстанции 110/10 кВ
- охранная зона газопровода
- охранная зона ВОЛС
- прибрежная защитная полоса
- водоохранная зона
- зона памятника природы
- граница территории объекта культурного наследия
- охранная зона объекта культурного наследия
- охранная зона особо охраняемой природной территории памятник природы "Лесной массив "Бунина гора"

МО СП "Деревня Шумятно"

МО СП "Село Колонтай"

МО СП "Село Маклино"

Масштаб 1:10 000

