

Благоустройство территории в районе железнодорожного вокзала г.Малоярославец (Участок 3).


Программа комплексного благоустройства на 2018 год

Благоустройство территории в границах квартала по адресу: Калужская область,
г.Малоярославец, ул.17 Стрелковой Дивизии, ул.Вокзальной, ул.Гагарина, ул.Пушкина.



Благоустройство территории в районе ж/д вокзала
г. Малоярославец (участок №3).


Условные обозначения:

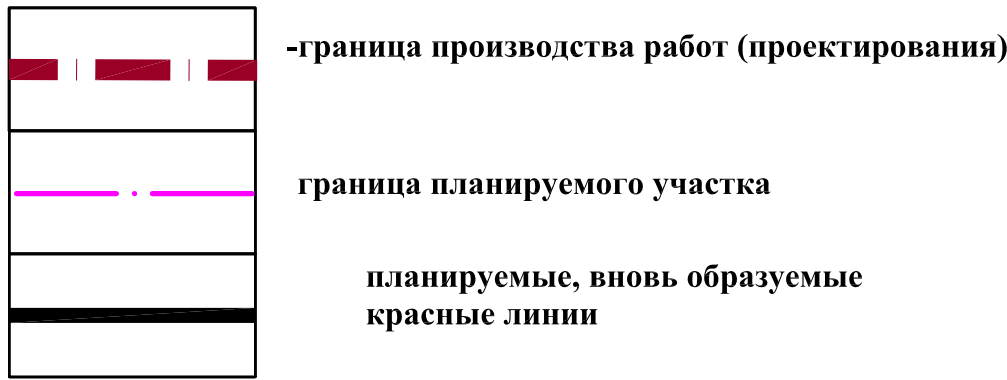


существующие здания:



нежилые здания и сооружения:

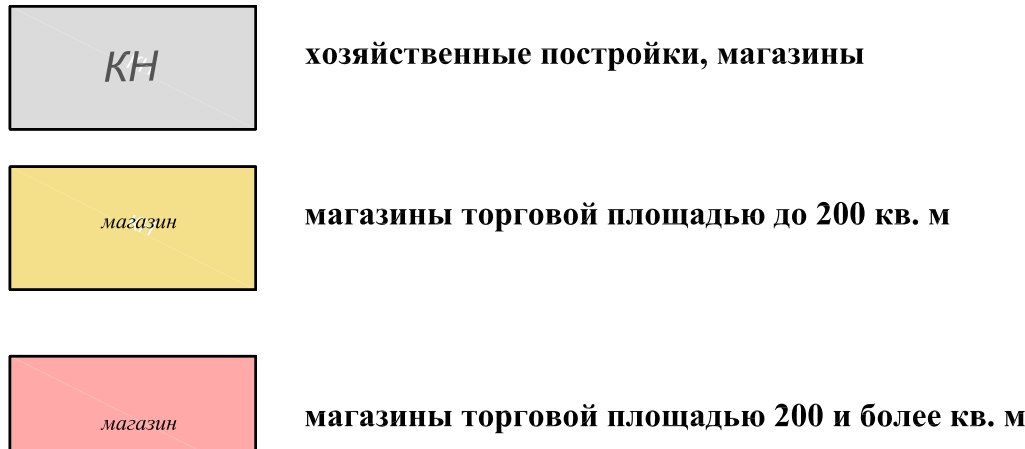

Сносимые здания и сооружения

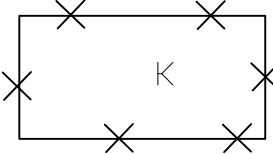

Сохраняемые отдельно стоящие
объекты инженерной инфраструктуры:




Планируемые здания и сооружения:




Улично-дорожная сеть:


сохраняемые:

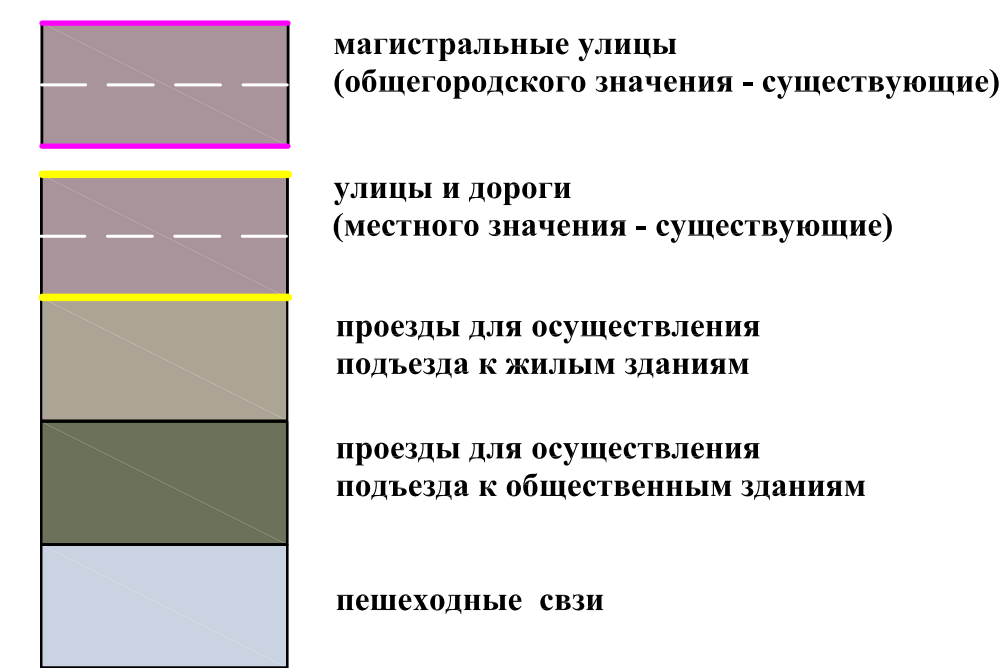

планируемые:

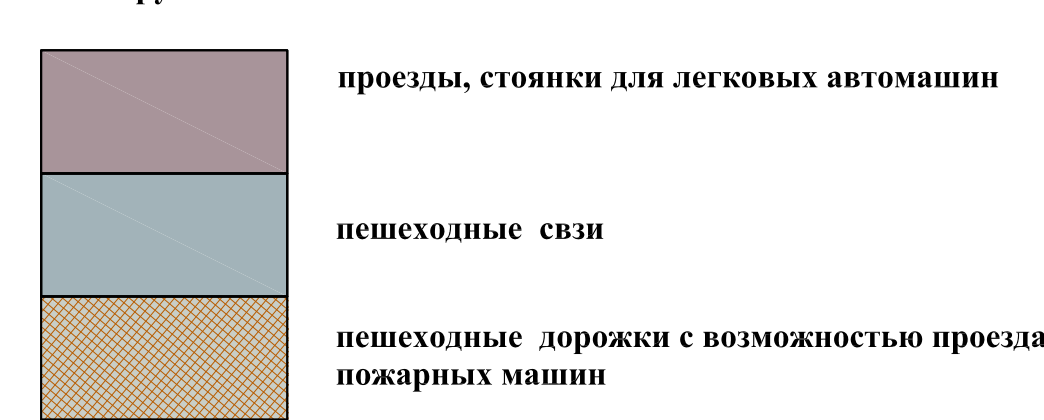

Планируемые элементы благоустройства

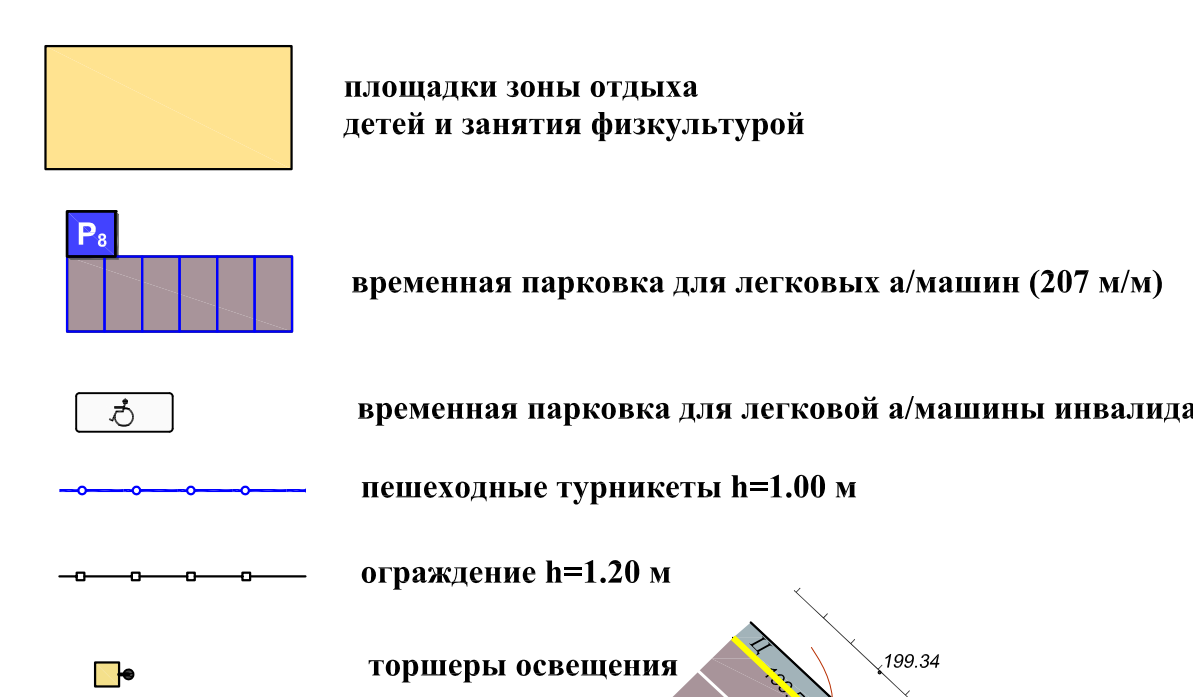

Калужская область, Малоярославецкий район.

ВЕДОМОСТЬ ЭЛЕМЕНТОВ БЛАГОУСТРОЙСТВА ТЕРРИТОРИИ В РАЙОНЕ Ж/Д ВОКЗАЛА

Поз	Наименование	Примечание
1	Сквер №1 у Привокзальной площади	Проектируемый
2	Сквер №2 На пересечении ул. Гагарина – ул.Т7-й Стрелковой Дивизии	Проектируемый

ЭКСПЛИКАЦИЯ ЗОН ПЛАНИРУЕМОГО РАЗМЕЩЕНИЯ ОБЪЕКТОВ


Поз	Наименование зон	Площадь м2	Примечание
I	Элемент планировочной структуры	4,104,00	Проектируемый
II	Здание магазина	1356,00	Существующее
III	Здание магазина	1966,00	Существующее
IV	Здание магазина	608,00	Существующее
V	Здание магазина	1072,00	Существующее
VI	Здание магазина	499,00	Существующее
VII	Здание магазина	327,00	Существующее
VIII	Комплекс объектов	1486,00	Существующее
IX	Здание магазина	255,00	Существующее
X	Объекты для работников железной дороги	2148,00	Существующее
XI	Полкислонника	2147,00	Существующее
XII	3-х этажный жилой дом	453,00	Существующий
XIII	2-х этажный жилой дом	1040,00	Существующий
XIV	5-ти этажный жилой дом	3310,00	Существующий
XV	Зона благоустройства с детскими площадками, площадками для отдыха взрослых и для занятия физкультурой	4176,00	Проектируемая
XVI	Гараж	145,00	Существующий
XVII	Здание котельной	85,92	Существующее
XVIII	Зона благоустройства с хозяйственными площадками и площадками для выгула собак	88,00	Проектируемая
XIX	Зона благоустройства с детскими площадками	374,32	Проектируемая
XX	Устройство развлекательного островка	239,00	Проектируемый

Знаки дорожного движения:




Движение транспорта по улично-дорожной сети:

по магистральным улицам:

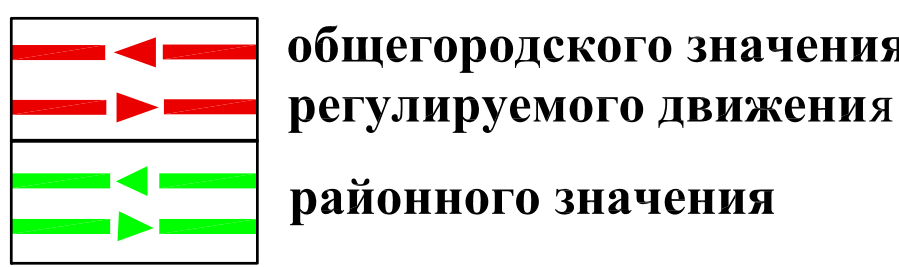

по улицам и дорогам местного значения:

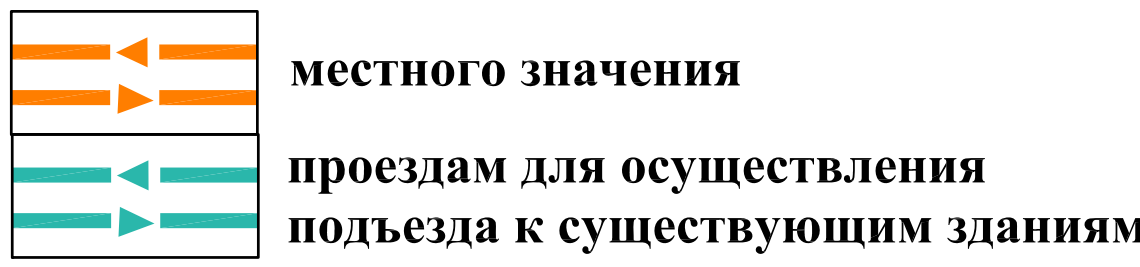

АД 23-08/16 - 3					
Проект планировки территории в границах ул. Т7-й Стрелковой Дивизии, ул. Вокзальной, территории железнодорожной станции г. Малоярославец, Калужской области.					
Изм.	Копия	Лист	№Вак	Подпись	Дата
Разработал	Николаевский	Свириденко	20.08.2016		
Проверил	Свириденко	Свириденко	20.08.2016		
ГИП	Пальчишко	Свириденко	20.08.2016		
САП	Свириденко	Свириденко	20.08.2016		
Н. Контроль	Свириденко	Свириденко	20.08.2016		
Экспертный проект.				Стр./Лист	3 / 2
Схема планировочной организации земельного участка М 1:500				ООО Мастерская "Архиз-СВ"	


Существующее положение в районе автовокзала



Схема благоустройства сквера в районе автовокзала (№1 по гп)



Схема перспективных видов сквера в районе автовокзала

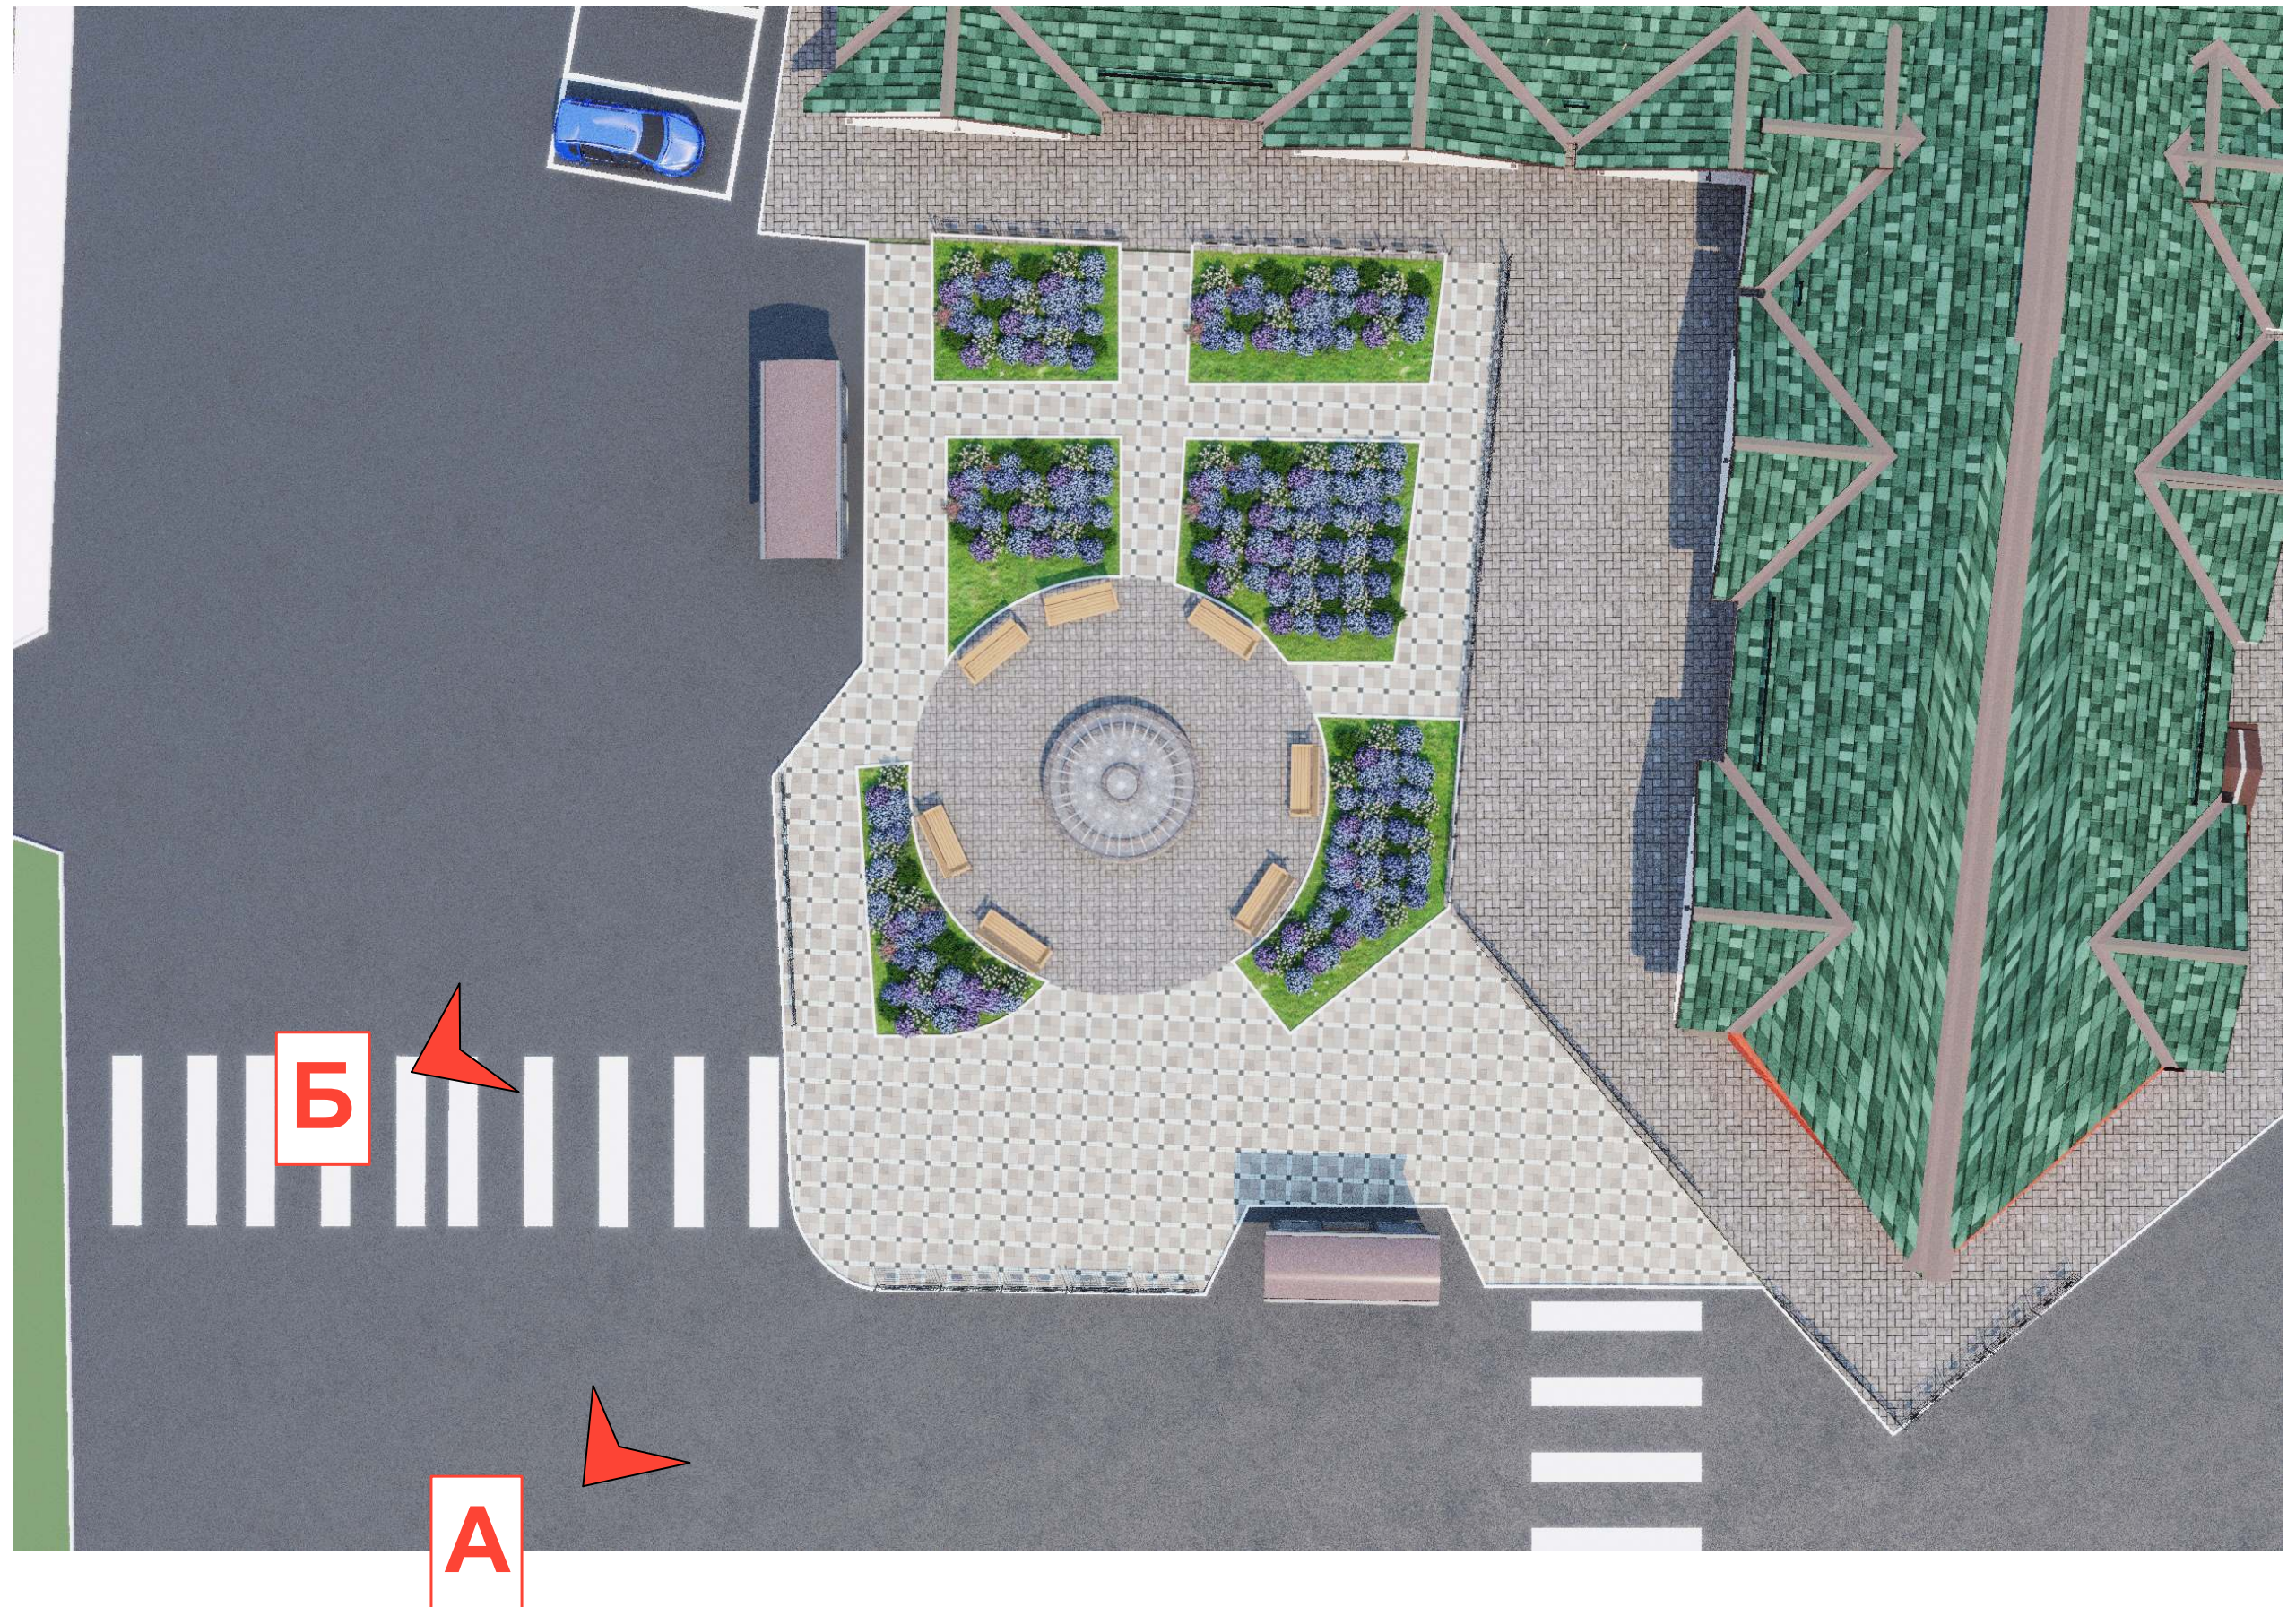

Перспективный вид А сквера в районе автовокзала



Перспективный вид Б сквера в районе автовокзала




Существующее положение сквера в районе перекрестка ул.Гагарина, ул.17 Стрелковой Дивизии



Схема благоустройства сквера в районе перекрестка ул.Гагарина, ул.17 Стрелковой Дивизии (№2 по ГП)



Схема перспективных видов сквера в районе перекрестка ул.Гагарина, ул.17 Стрелковой Дивизии

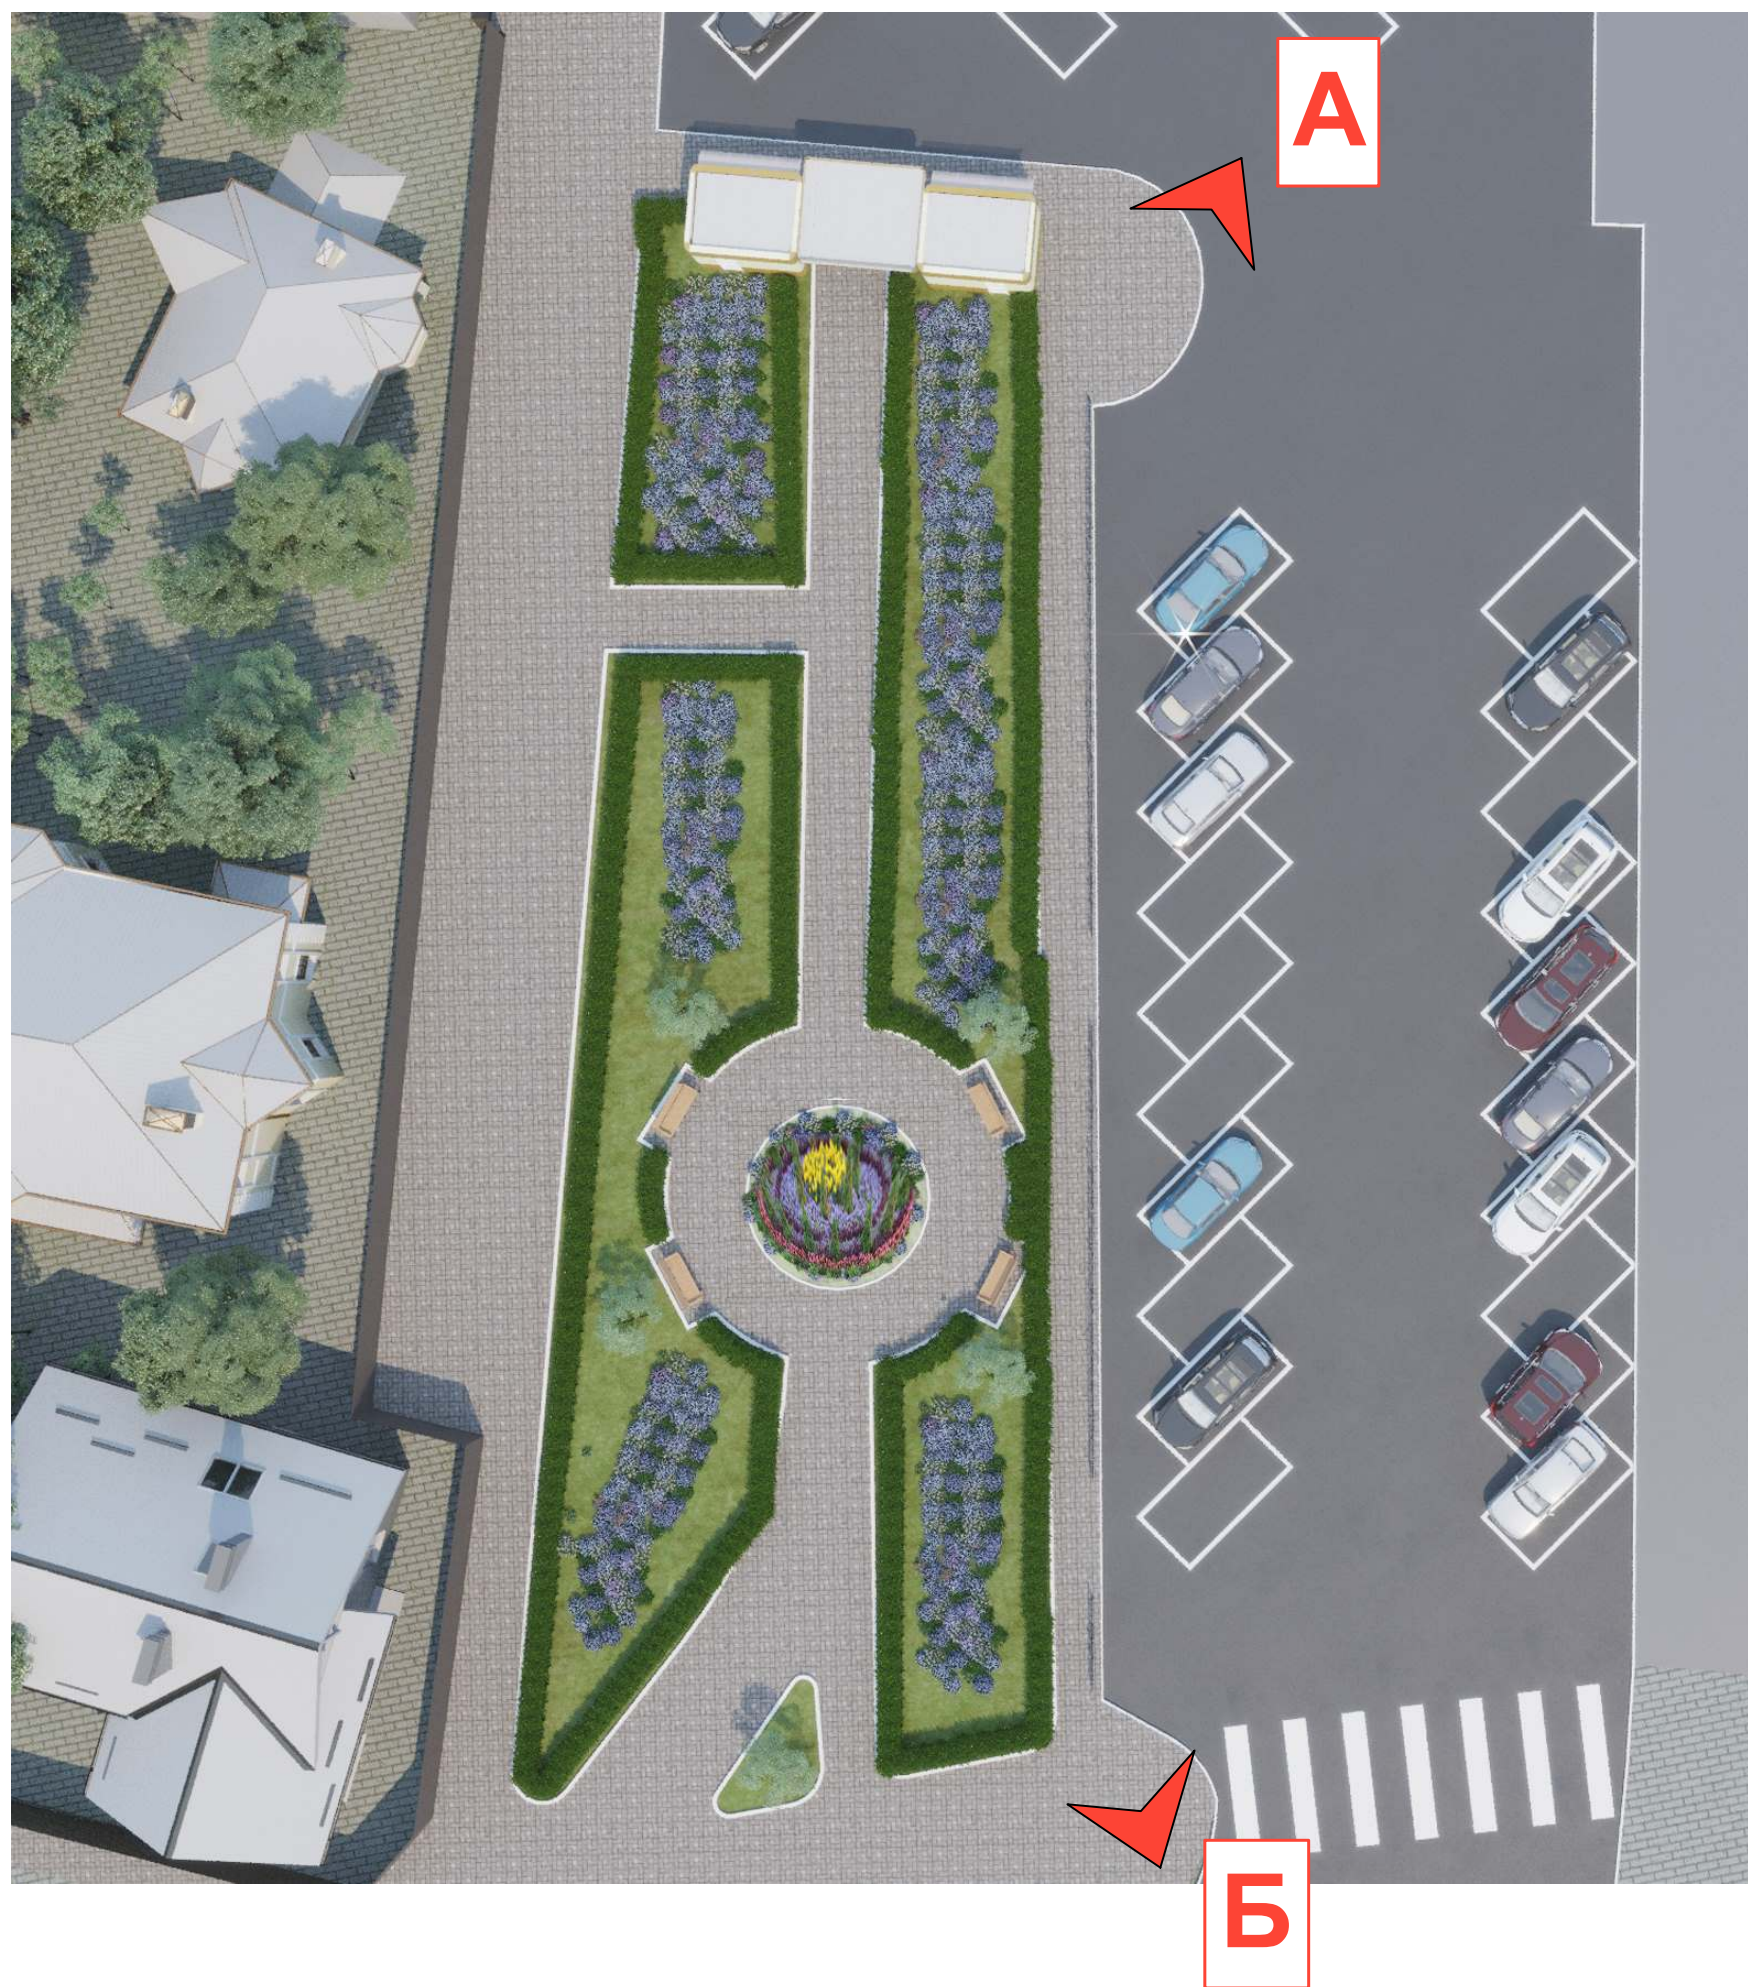

Перспективный вид А сквера в районе перекрестка ул.Гагарина, ул.17 Стрелковой Дивизии



Перспективный вид Б сквера в районе перекрестка ул.Гагарина, ул.17 Стрелковой Дивизии

