

Схема обустройства парковочных мест для инвалидов во дворе многоквартирного дома ул. Почтовая, д. 6, г. Малоярославец




УТВЕРЖДАЮ:

Зам. главы администрации
МО ГП "Город Малоярославец"
_____ Трофимова Г. Г.

СОГЛАСОВАНО:

Начальник ГИБДД по
Малоярославецкому району
_____ Марушин А. С.

Схема обустройства парковочных мест для инвалидов во дворе многоквартирного дома ул. Почтовая, д. 6, г. Малоярославец

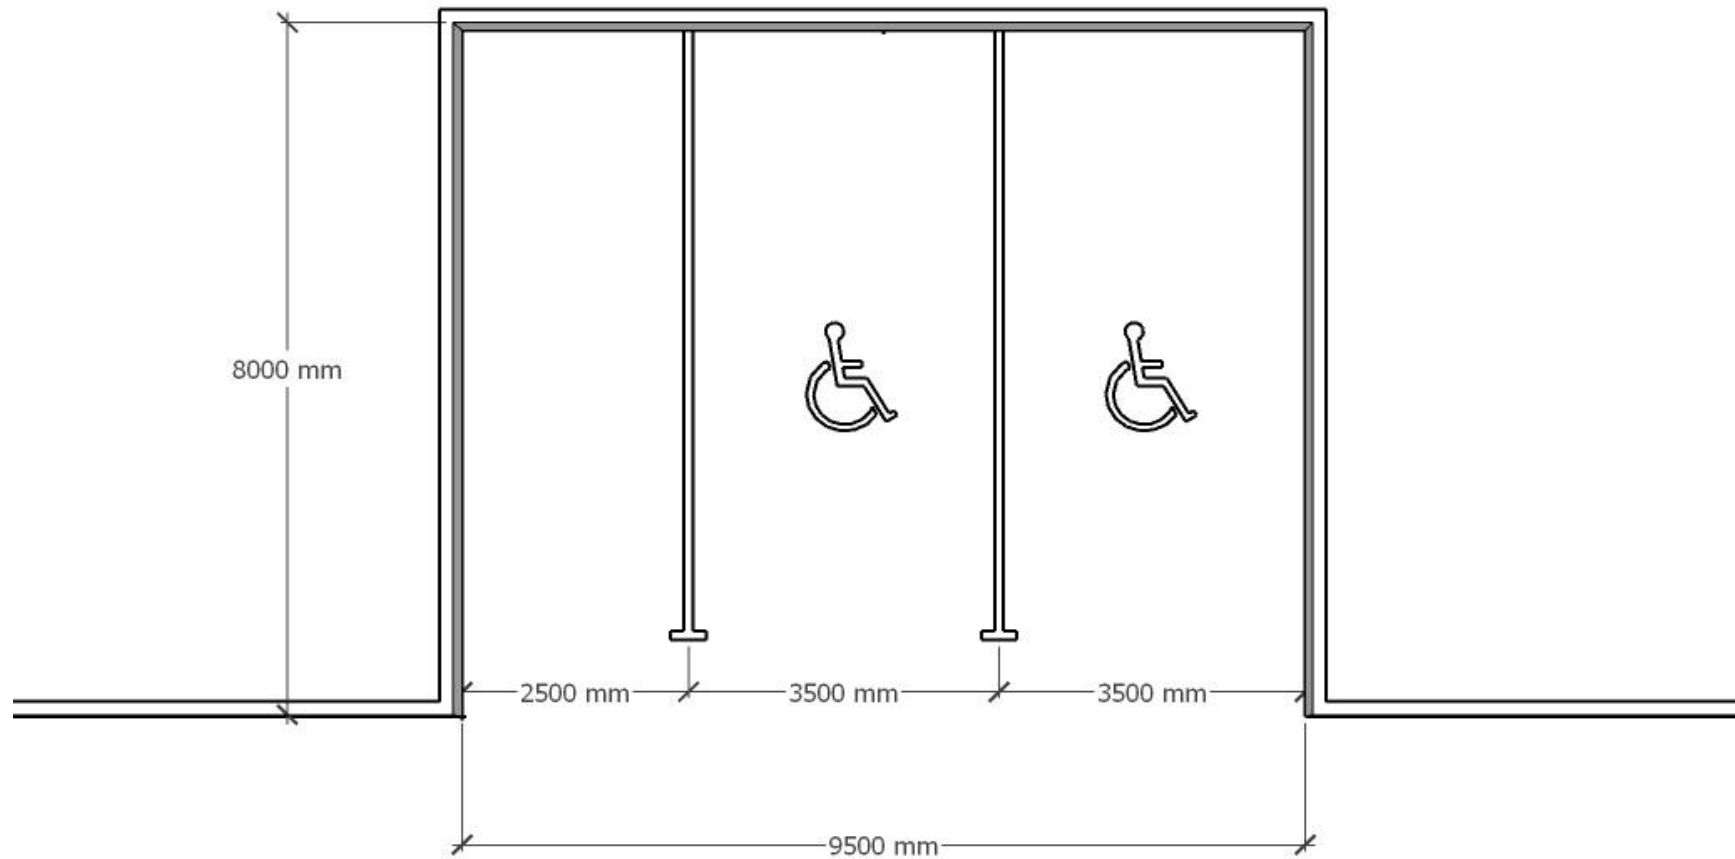

УТВЕРЖДАЮ:

Зам. главы администрации
МО ГП "Город Малоярославец"
_____ Трофимова Г. Г.

СОГЛАСОВАНО:

Начальник ГИБДД по
Малоярославецкому району
_____ Марушин А. С.