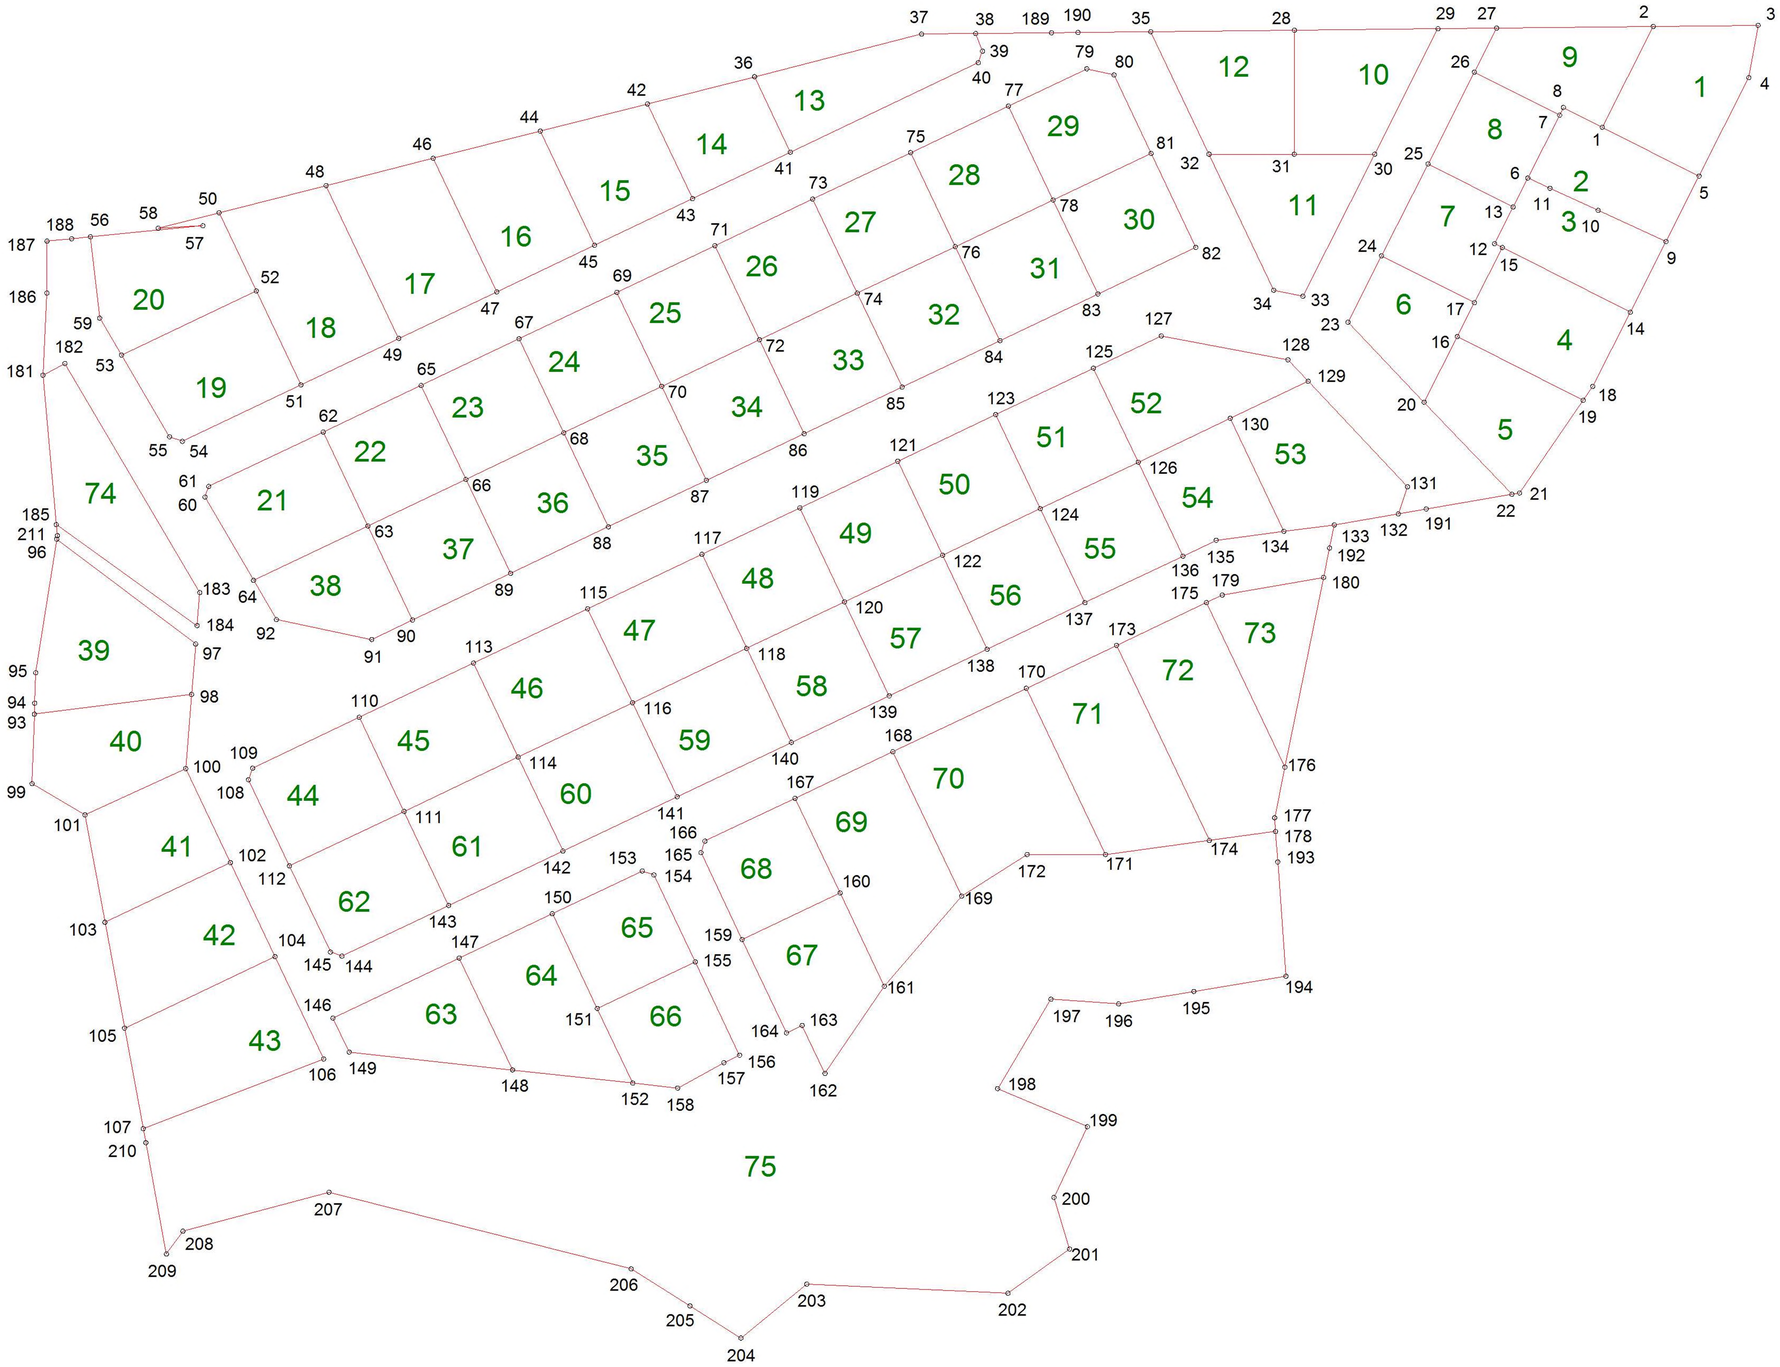

Изм.	Кол. уч.	Лист	№ док.	Подп.	Дата
Исполнил		Комаров			04.2019
Проверил					
Гл. спец.		Комаров			04.2019
ГИП					
Н. контр.					

Кп 01-1/19-0-ПМТ

Изменения в Проект планировки территории и проект межевания территории жилой застройки на границах: ул. Турецкая, ул. Карижская, территория гаражного кооператива "Маклино", река Карижа в городе Малоярославец, Калужской области

Чертеж поворотных точек образуемых земельных участков

Стадия	Лист	Листов
П	2	

Схема использования территории. М 1:1000

ИП "К омаров А.Е." г. Обнинск

Согласовано

Взам. инв. №

Подп. и дата

Инв. № подл.

Формат А2