


СХЕМА

расстановки знаков дополнительной информации «Работает эвакуатор»

ул. 17 Стрелковой дивизии

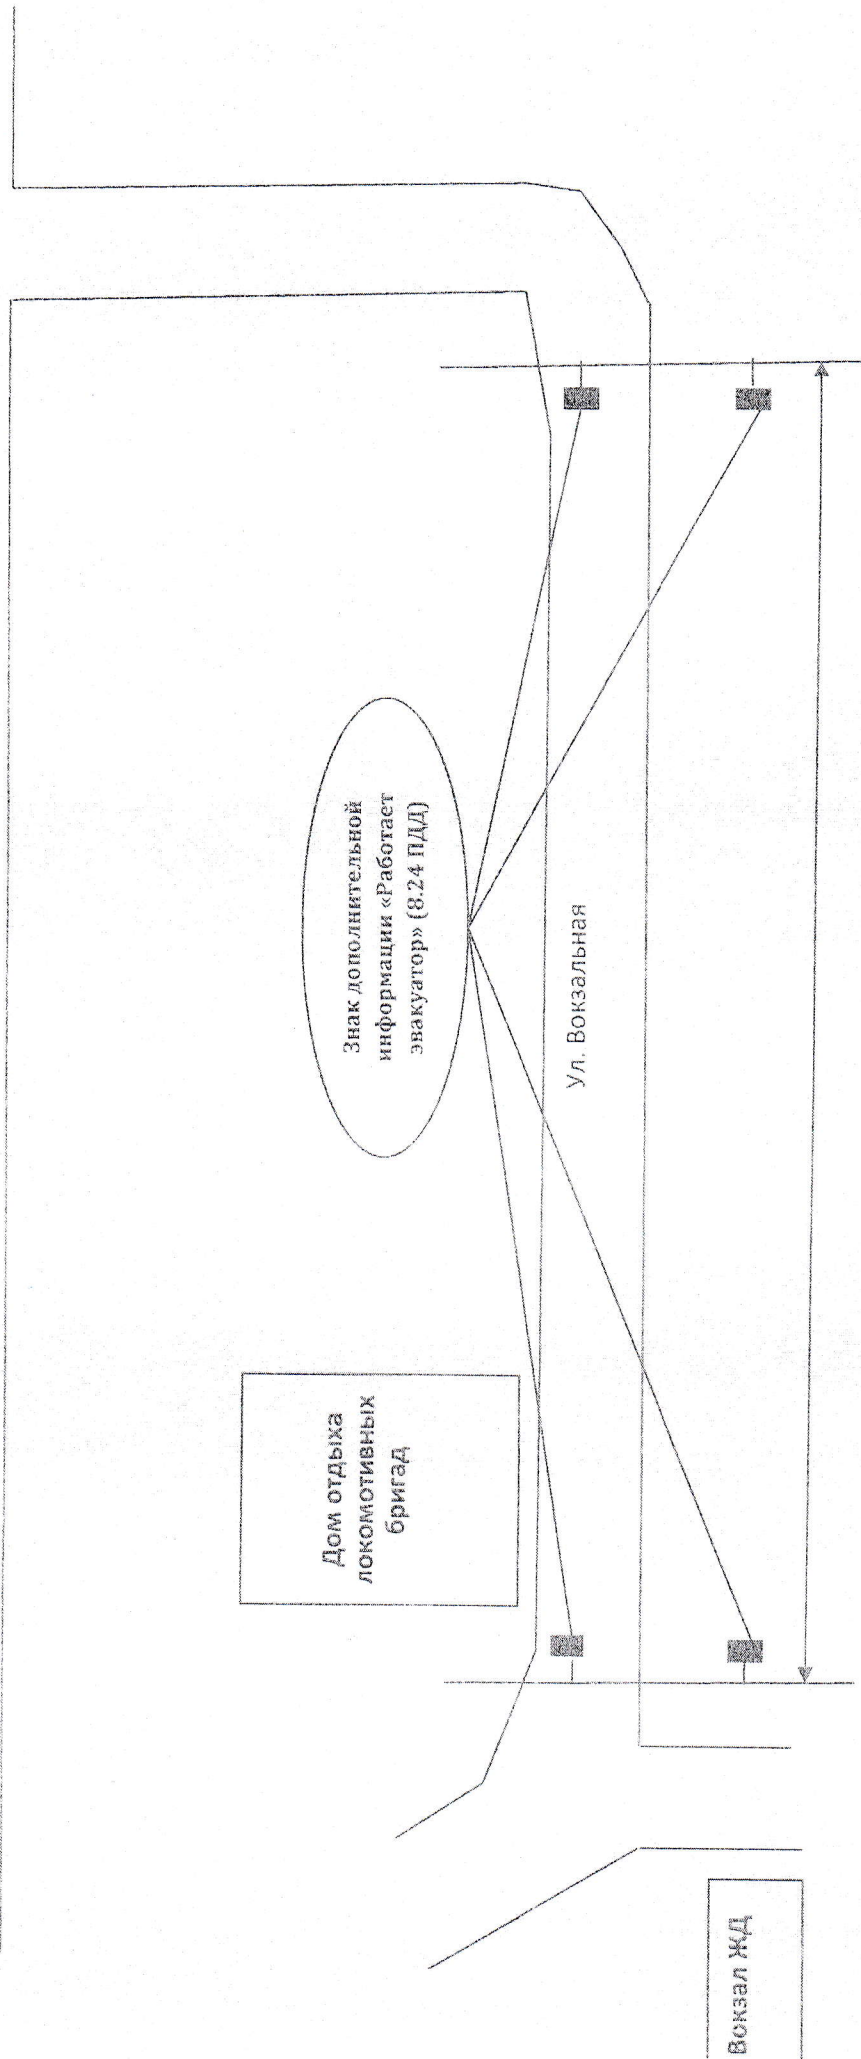

200 м

СОГЛАСОВАНО:



г. _____ 20__ г.

УТВЕРЖДАЮ:

Зам. начальника Московской железной дороги
(по территориальному управлению)

Р.С. Саидов

Л.А. Лещев

« 30 » 09 20 19 г.