


Схема расположения парковочных мест для инвалидов у Малоярославецкого музейно-выставочного центра  
им. И. А. Солдатенкова по ул. Российских Газовиков, д. 13, г. Малоярославец

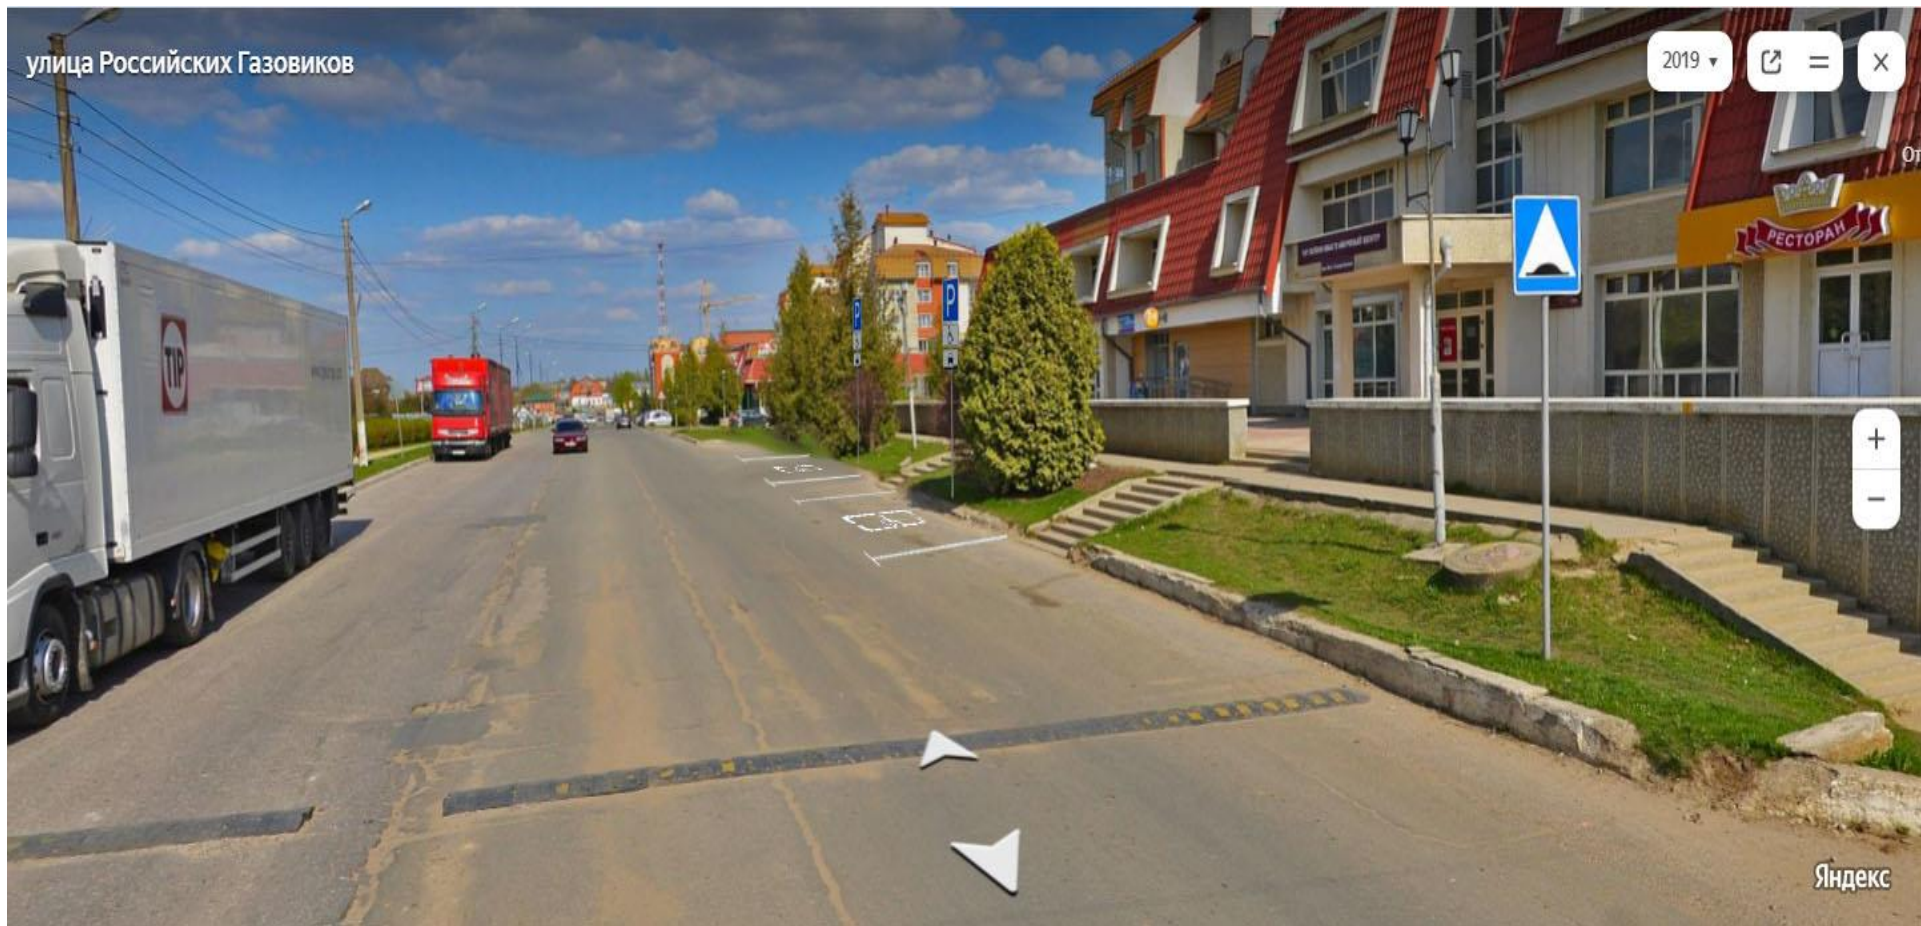

УТВЕРЖДАЮ:

Зам. главы администрации  
МО ГП "Город Малоярославец"  
\_\_\_\_\_ Трофимова Г. Г.

СОГЛАСОВАНО:

Начальник ГИБДД по  
Малоярославецкому району  
\_\_\_\_\_ Марушин А. С.

Схема расположения парковочных мест для инвалидов у Малоярославецкого музейно-выставочного центра  
им. И. А. Солдатенкова по ул. Российских Газовиков, д. 13, г. Малоярославец



УТВЕРЖДАЮ:

Зам. главы администрации  
МО ГП "Город Малоярославец"  
\_\_\_\_\_ Трофимова Г. Г.

СОГЛАСОВАНО:

Начальник ГИБДД по  
Малоярославецкому району  
\_\_\_\_\_ Марушин А. С.