Территория проектируемого ДОУ
на 210 мест

КНС

водоохранная зона

Условные обозначения

- Проектируемые жилые дома
- Граница отвода проектируемого участка
- Границы земельных участков
- Граница территории проектируемого детского сада
- Детская площадка
- Озеленение и газоны

Согласовано

Взам. инв.N

Подп. и дата

Инв. N подл.

Изм.	Кол. уч.	Лист	№ док.	Подпись	Дата
Разработал	Комаров				04.2019
Проверил					
ГИП	Комаров				04.2019
Н. контр.					

Кп 01-1/19-0-ППТ

Изменения в Проекта планировки территории и проект межевания территории жилой застройки на границах: ул. Турецкая, ул. Карикская, территория гаражного кооператива "Макгино", река Карикса в городе Малоярославец, Калужской области

Стадия	Лист	Листов
П	2	

Схема использования территории. М 1:1000

ИП "К омаров А.Е." г. Обнинск

Формат А1

Территория проектируемого ДОУ
на 210 мест

грин

ПГ

ТП

КНС

водоохранная зона

25

Условные обозначения

- Проектируемые жилые дома
- Граница отвода проектируемого участка
- Газопровод высокого и низкого давления
- Хозяйственно-питьевой водопровод
- Хозяйственно-бытовой напорный коллектор
- Трасса электроснабжения 10; 0,4 кВ
- Трасса линий связи
- Самотечный коллектор хозяйственно-бытовой канализации

Изм.	Кол. уч.	Лист	№ док.	Подпись	Дата	**Кп 01-1/19-0-ППТ**	
Разработал		Комаров			04.2019	*Изменения в Проект планировки территории и проект межевания территории жилой застройки на границах: ул. Турецкая, ул. Карижская, территория гаражного кооператива "Маклино", река Карижа в городе Малоярославец, Калужской области*	
Проверил						Сводный план инженерных сетей.	Стадия: П; Лист: 3; Листов:
ГИП		Комаров			04.2019		
Н. контр.						Схема использования территории. М 1:1000	ИП "К омаров А.Е." г. Обнинск

Формат А1

Согласовано

Взам. инв.N

Подп. и дата

Инв. N подл.

Разрез 1-1

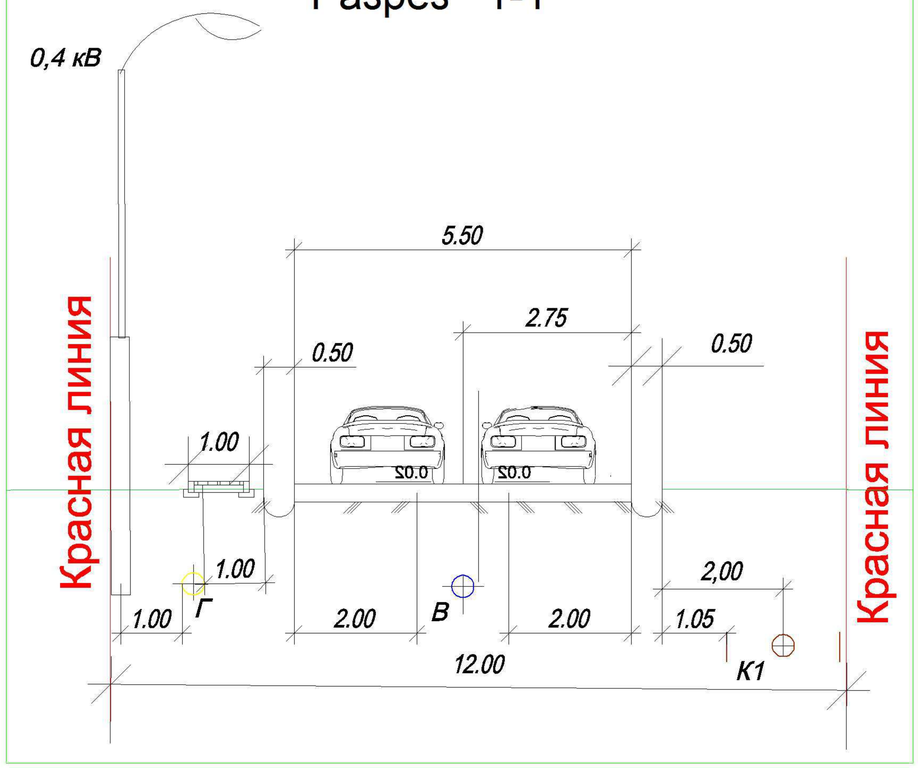

Разрез 2-2

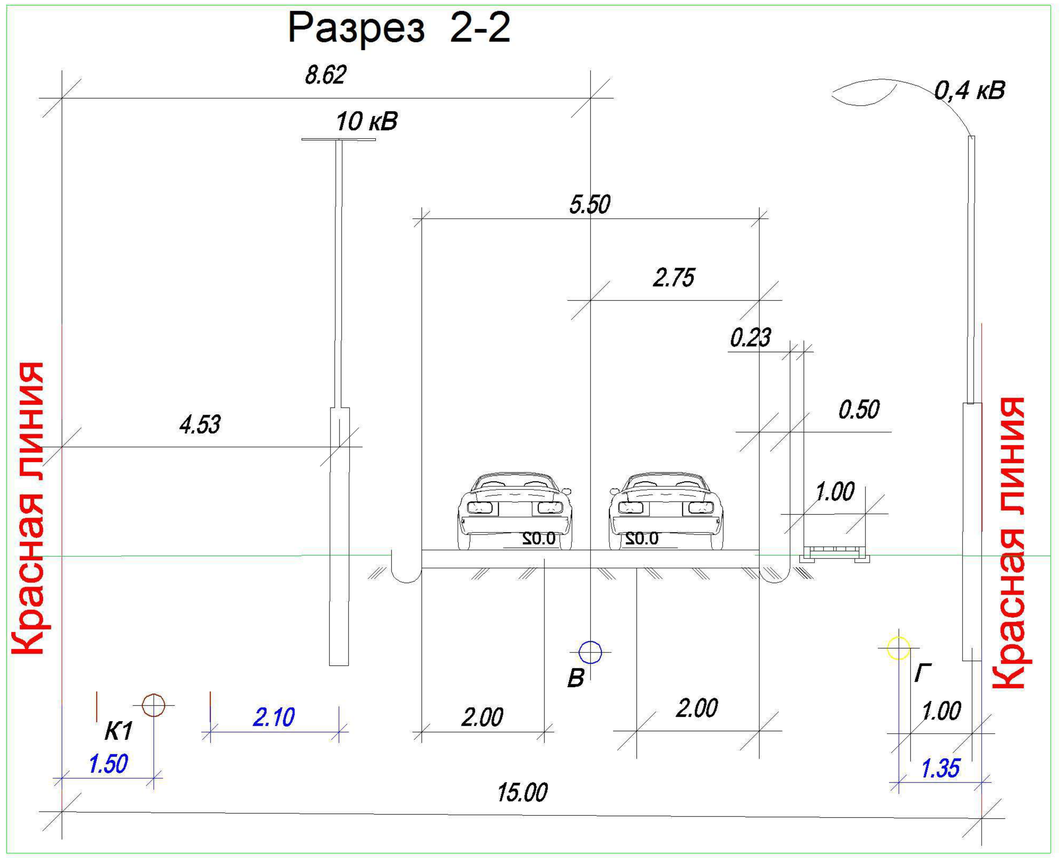

Разрез 3-3(существующая дорога)

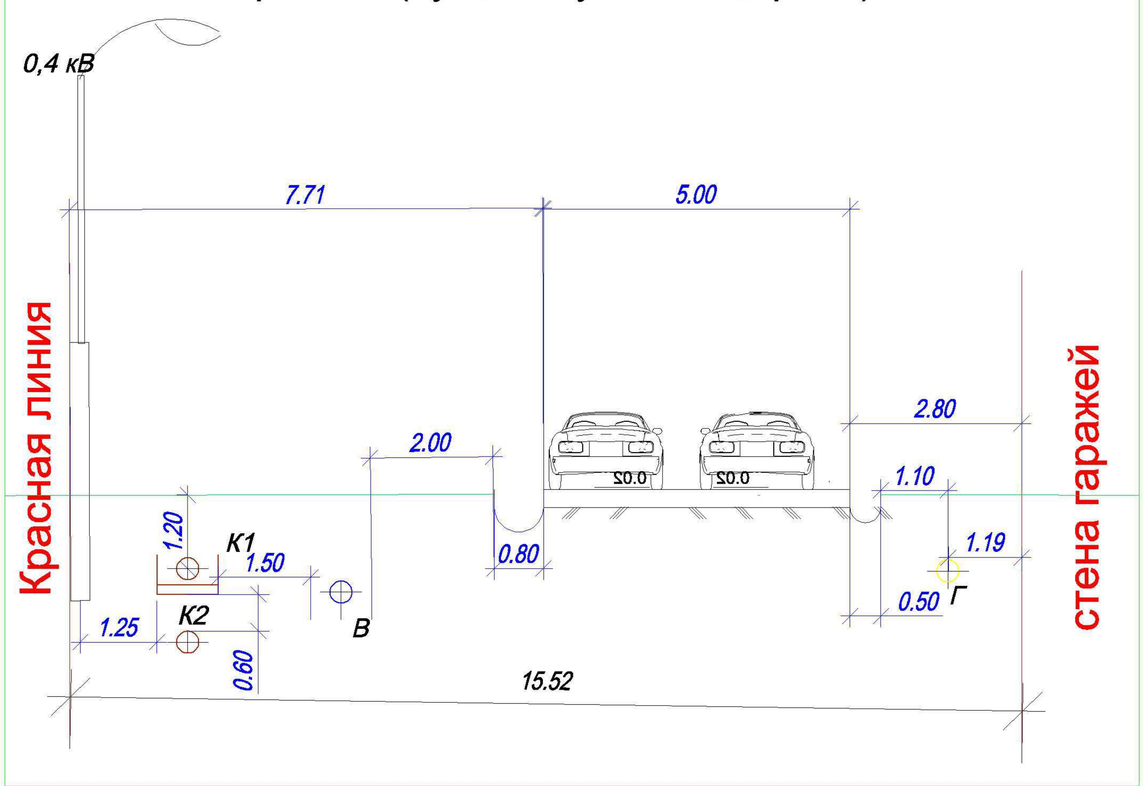

Согласовано

Взам. инв. №

Подп. и дата

Инв. № подл.

Изм.	Кол. уч.	Лист	№ док.	Подп.	Дата
Исполнил		Комаров			04.2019
Проверил					
Гл. спец.		Комаров			04.2019
ГИП					
Н. контр.					

Кп 01-1/19-0-ППТ

Изменения в Проект планировки территории и проект межевания территории жилой застройки на границах: ул. Турецкая, ул. Карижская, территория гаражного кооператива "Маклино", река Каржа в городе Малоярославец, Калужской области

Стадия	Лист	Листов
П	5	

Поперечные разрезы внутриквартальных проездов

Схема использования территории. М 1:1000

ИП "К омаров А.Е." г. Обнинск

Формат А3